


AVENIDA ISMAEL

Ramal Esgoto
Existente

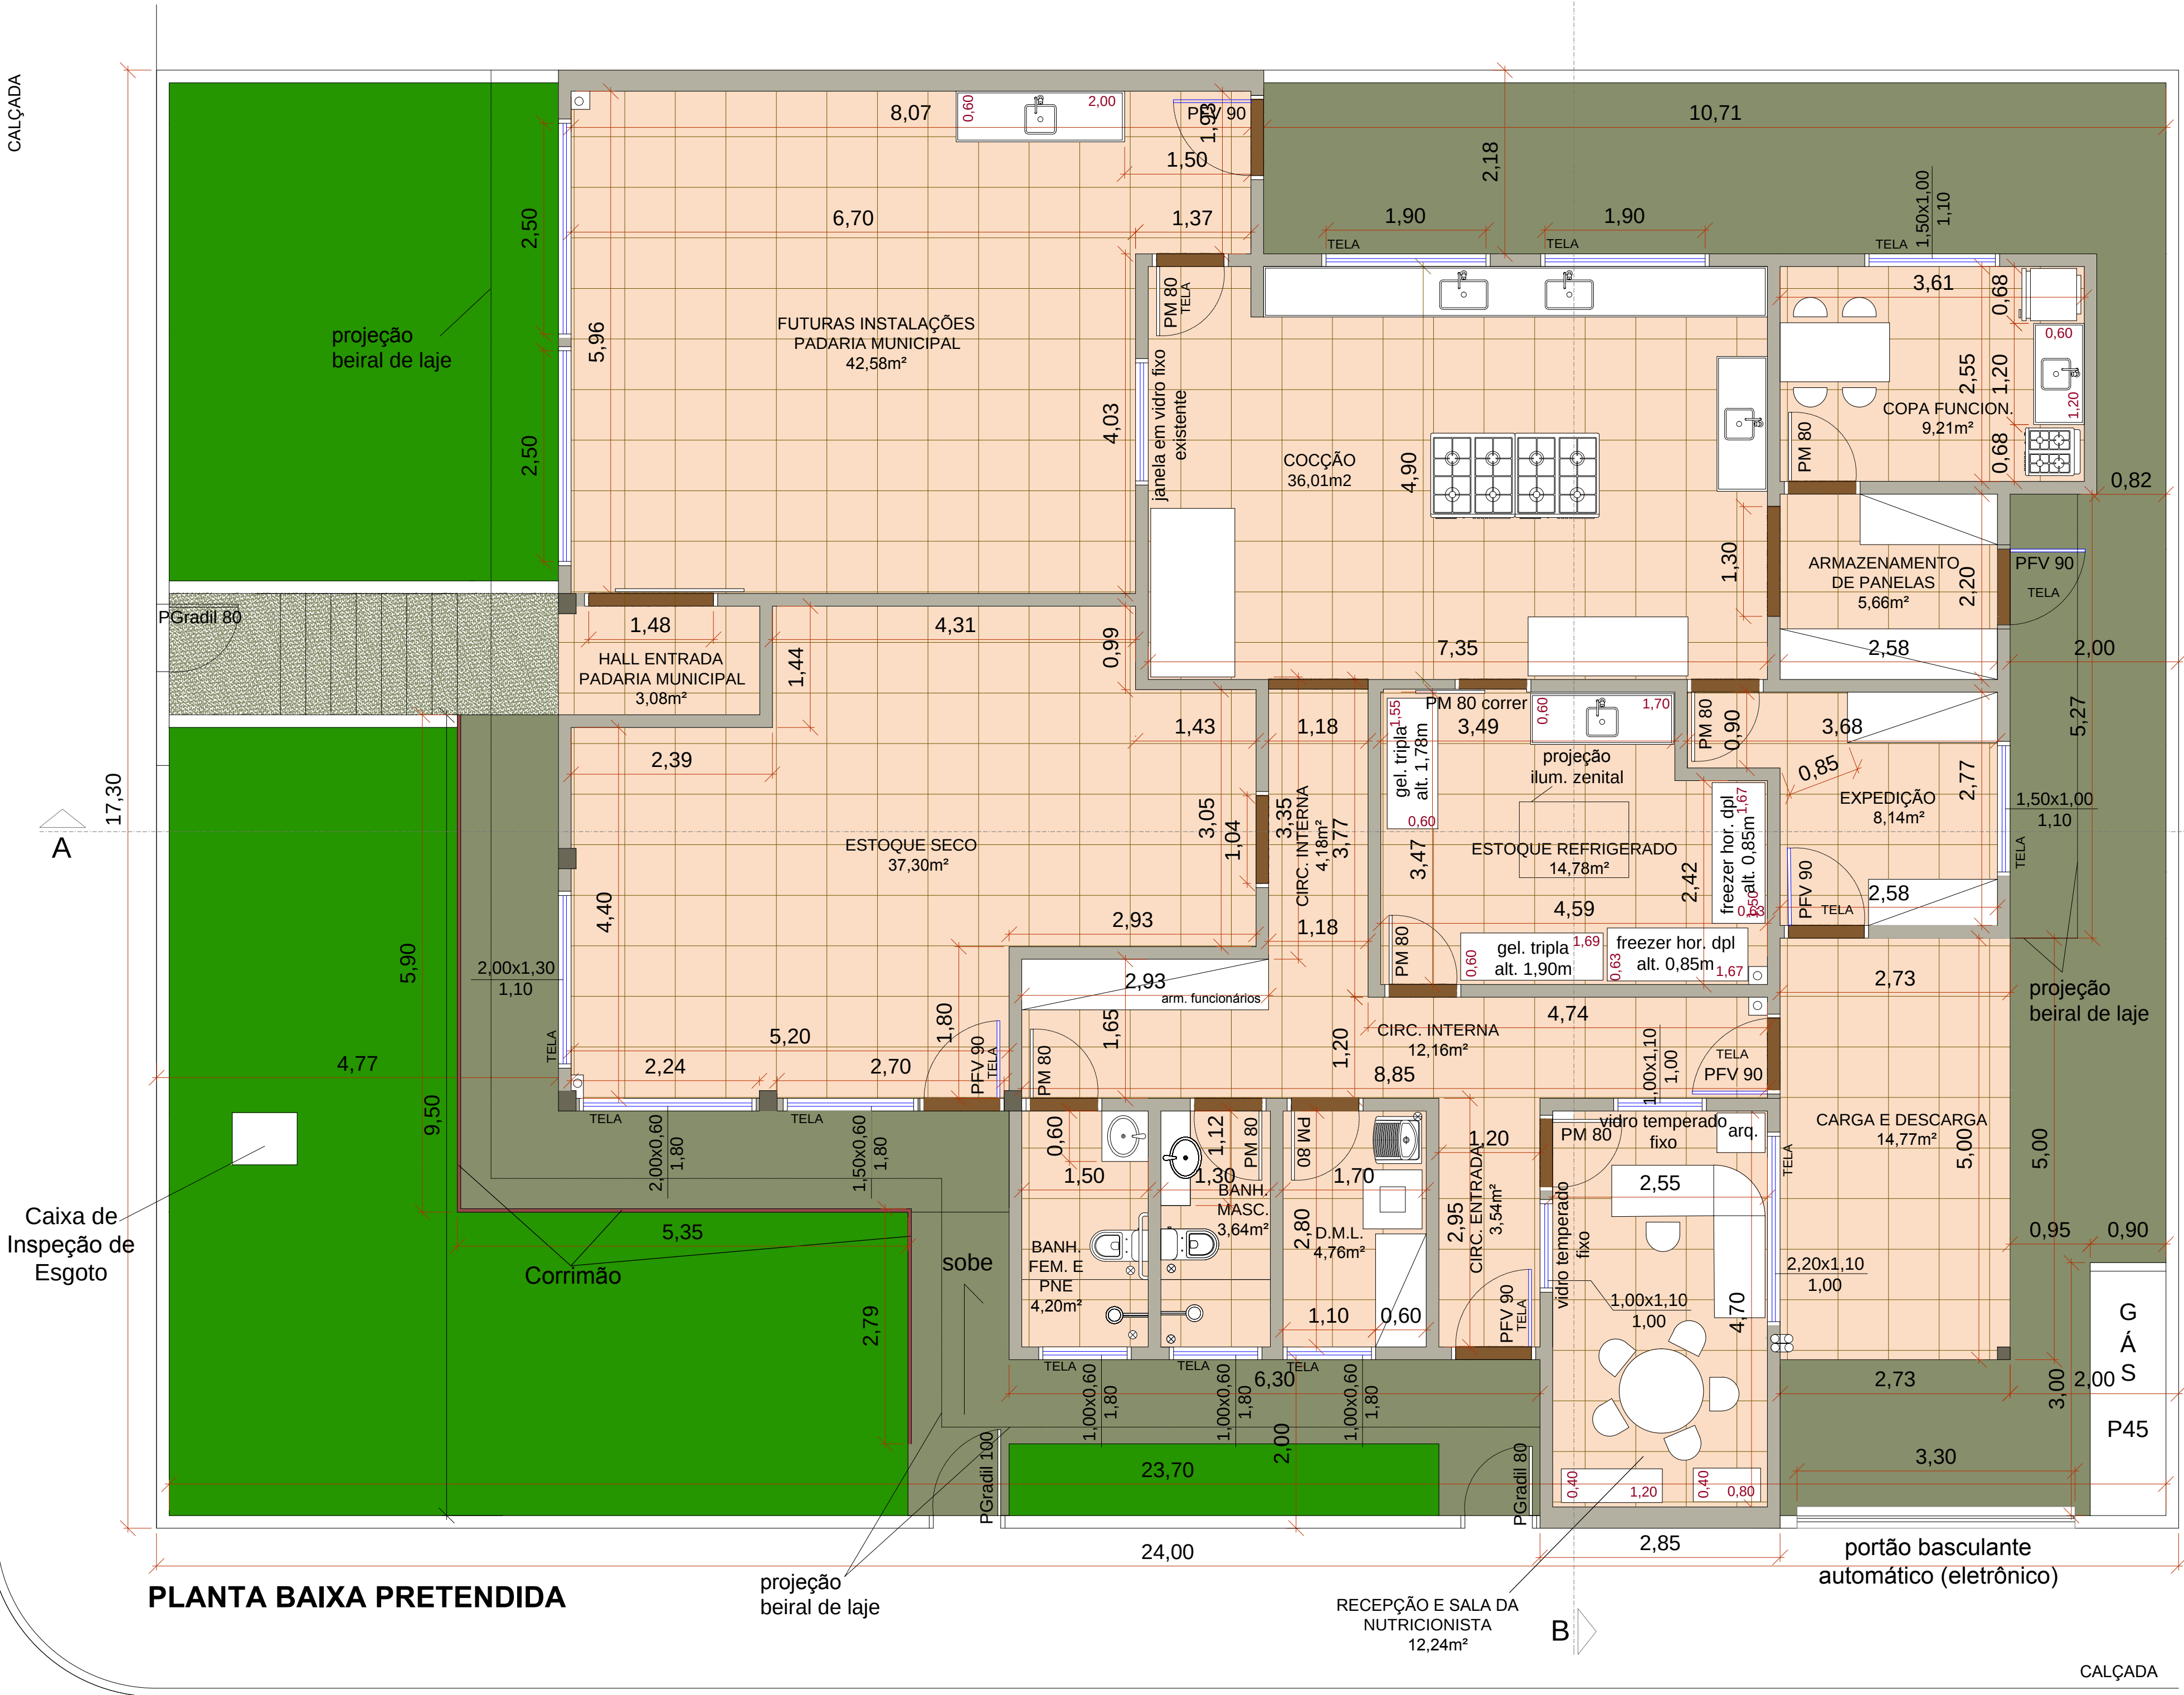

RUA SÃO JOÃO

PLANTA BAIXA PRETENDIDA

FOLHA 01/03

CIRTA

REFORMA E AMPLIAÇÃO DA COZINHA PILOTO

LOCAL

Avenida Ismael, nº 387, Centro, eq. com Rua São João
Onda Verde / SP

ESCALA

1:50

DATA

17/03/2021

PROPRIETÁRIO

PREFEITURA MUNICIPAL DE ONDA VERDE-SP
CNPJ nº. 45.148.699/0001-70

SITUAÇÃO S/ ESCALA

PROPRIETÁRIO

PREFEITURA MUNICIPAL DE ONDA VERDE
Dr. FABRÍCIO PIRES DE CARVALHO
Prefeito Municipal

PROJETO ARQUITETÔNICO

CRISTIANE DIAS SANSON
ARQUITETA E URBANISTA
CAU/SP A19366-6
RRT: 519.369565R01

ÁREAS:
TERRENO: 742,71m²
EXISTENTE: 176,44m²
A CONSTRUIR:
ÁREA FECHADA: 47,08m²
ÁREA ABERTA (carga e descarga): 13,65m²
TOTAL AMPLIAÇÃO: 60,73m²
ÁREA TOTAL: 237,17m²

APROVAÇÕES