


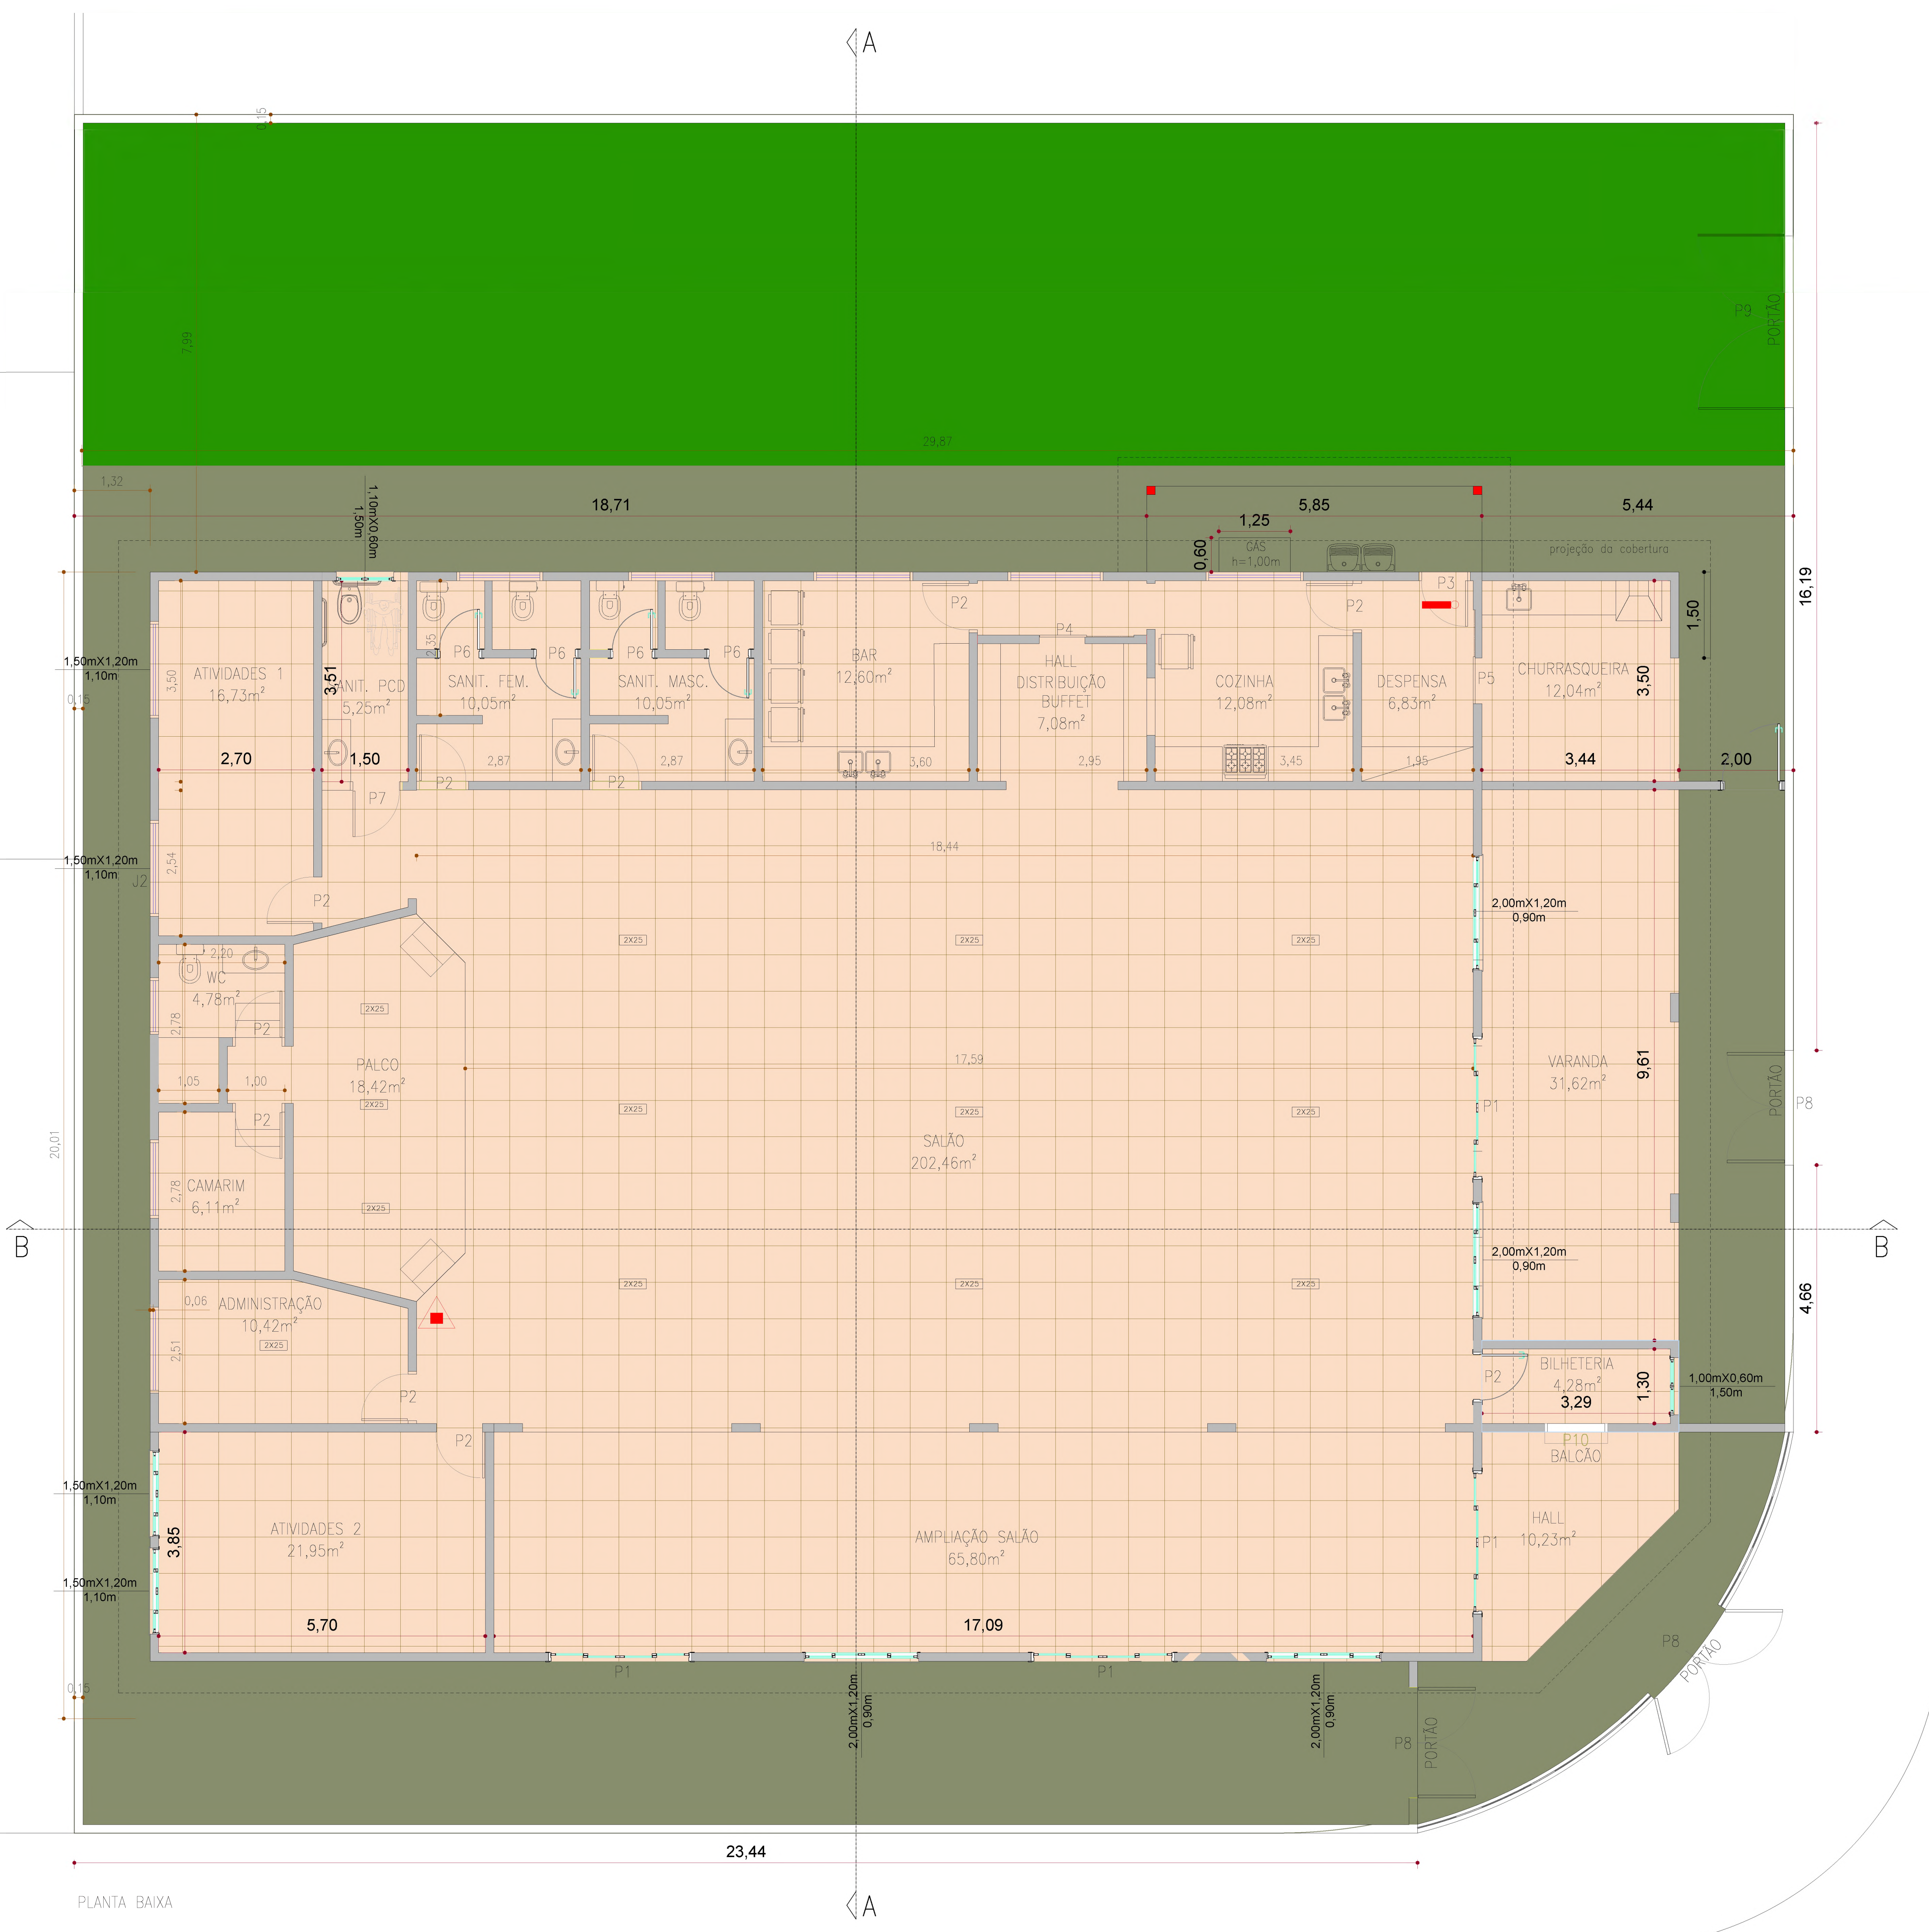

PLANTA BAIXA

RUA AUGUSTO BORIN

RUA HORÁCIO ANTONIO DAMACENO

PLANTA BAIXA PRETENDIDA

FOLHA 01/03

OBRA

REFORMA E AMPLIAÇÃO DO C. C. I.
(Centro de Convivência do Idoso)

LOCAL

Rua Augusto Borin, nº 2.120, Bairro Jardim Alvorada III
Onda Verde / SP

ESCALA

1:75

DATA

04/10/2021

PROPRIETÁRIO

PREFEITURA MUNICIPAL DE ONDA VERDE-SP
CNPJ nº. 45.148.699/0001-70

SITUAÇÃO S/ ESCALA

PROPRIETÁRIO

PREFEITURA MUNICIPAL DE ONDA VERDE
Dr. FABRÍCIO PIRES DE CARVALHO
Prefeito Municipal

PROJETO ARQUITETÔNICO

CRISTIANE DIAS SANSON
ARQUITETA E URBANISTA
CAU/SP A19366-6
RR: S13687981R01CT001


ÁREAS:

TERRENO: 882,62m²
EXISTENTE: 361,12m²
A CONSTRUIR: 111,53m²
ÁREA FECHADA: 52,06m²
ÁREA ABERTA: 163,59m²
TOTAL AMPLIAÇÃO: 524,71m²

APROVAÇÕES



RUA HORÁCIO ANTONIO DAMASCENO

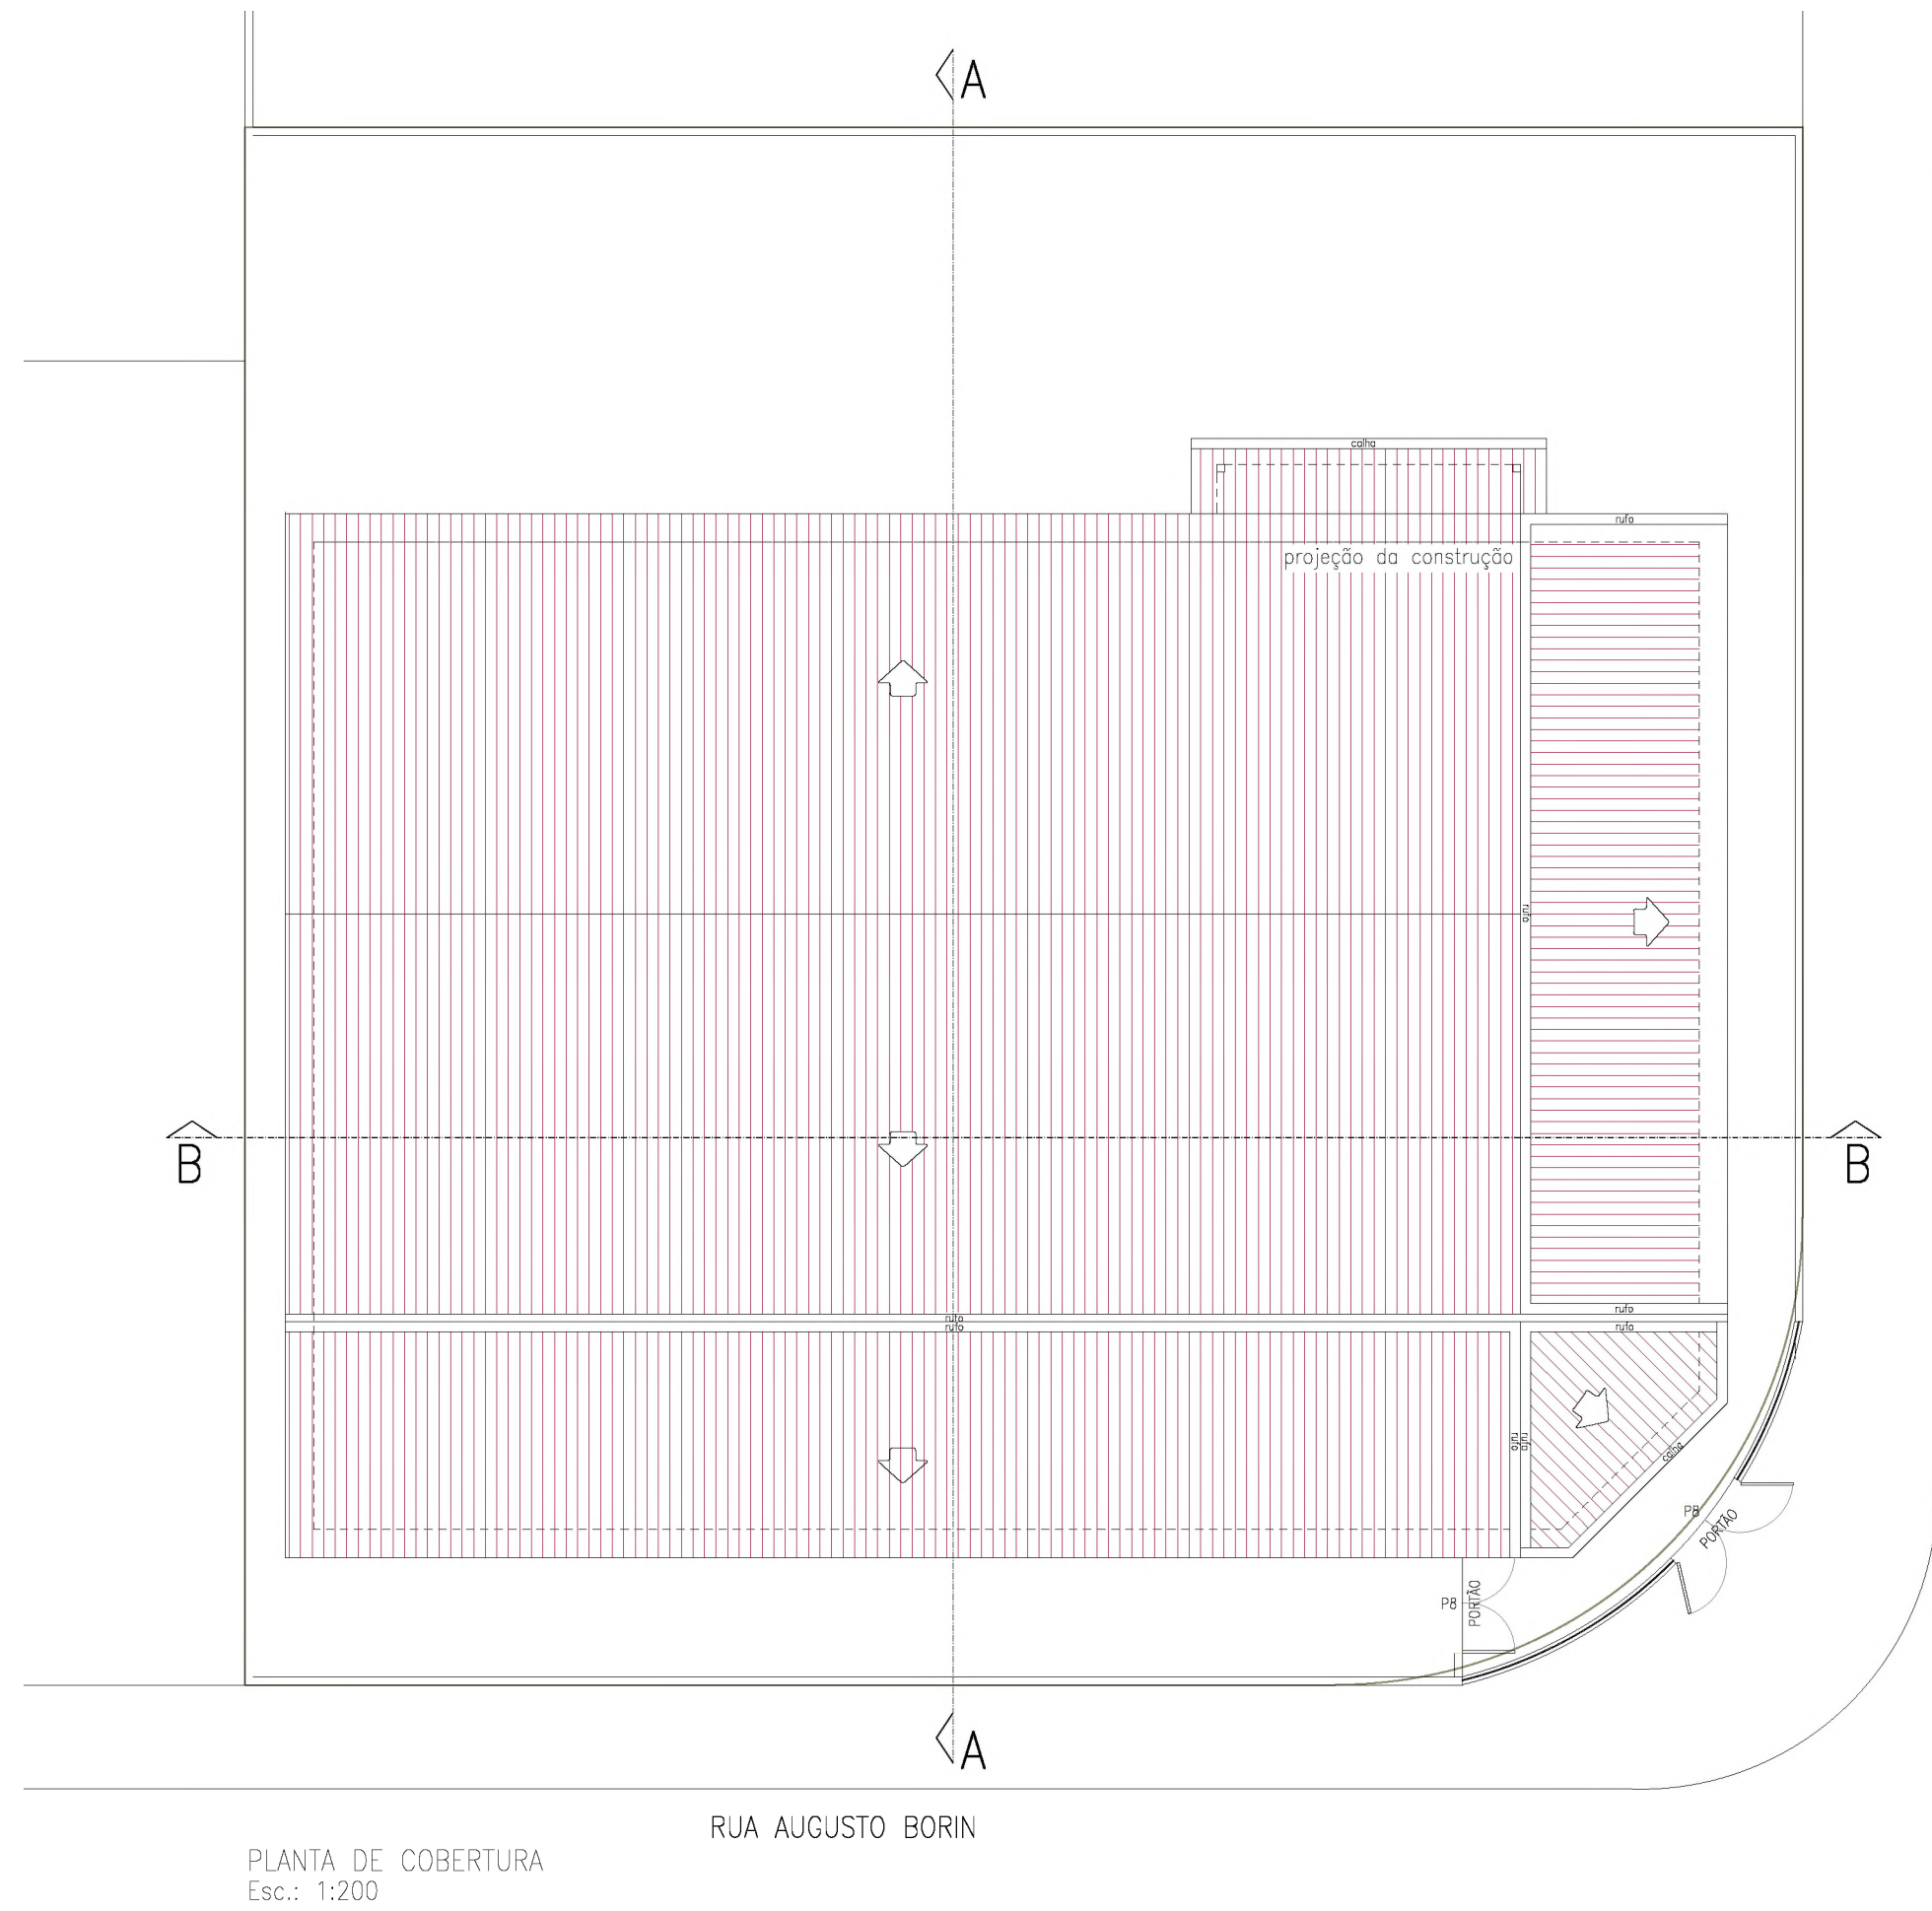

PLANTA DE COBERTURA
Esc.: 1:200

QUADRO DE ÁREAS

AMBIENTE	ÁREAS EM M2			ESQUADRIAS UTILIZADAS					
	ÁREA TOTAL	1/2 ILUM.	1/2 VENT.	QUANT.	VARC.	H.	ALT.	PROF.	M²
SALA	270,85	13,85	16,93	04	2,00	X	1,20	0,90	9,60
				04	2,50	X	2,10		21,00
									10,50
ATIVIDADES 1	16,73	2,10	1,05	02	1,70	X	1,20	1,10	4,08
ATIVIDADES 2	21,95	2,74	1,37	02	1,50	X	1,20	1,10	3,60
ADMINISTRAÇÃO	10,42	1,30	0,65	01	1,50	X	1,20	0,95	1,80
CANARIM	6,11	0,76	0,38	01	1,40	X	1,00	0,95	1,40
WC	4,78	0,60	0,30	01	1,00	X	0,80	1,50	0,60
BLUTERIA	4,28	0,535	0,27	01	1,00	X	0,60	1,50	0,60
SANIT. PCD	5,25	0,65	0,33	01	1,10	X	0,60	1,50	0,68
SANIT. FEM.	10,05	1,26	0,63	01	1,50	X	0,60	1,50	0,90
SANIT. MASC.	10,05	1,26	0,63	01	1,50	X	0,60	1,50	0,90
BAR	12,60	1,575	0,79	01	1,70	X	1,20	1,10	2,04
COZINHA	12,08	1,51	0,755	01	1,70	X	1,20	1,10	2,04
HALL DIST. BUF.	7,08	0,89	0,445	01	1,70	X	1,20	1,10	2,04
DESPENSA	6,83	0,85	0,43	01	0,80	X	2,10		1,68

QUADRO DE ESQUADRIAS

ESQUADRIA	QUANT.	MATERIAL	MODELO/ABERTURA	TAMANHO (cm)	EXISTENTE	OBS.
J1	01	FERRO E VÍDEO	INSULANTE	1,00x1,50	NÃO	SANITÁRIO PCD
J2	01	FERRO E VÍDEO	INSULANTE	1,00x1,50	NÃO	BLUTERIA
J3	02	FERRO E VÍDEO	INSULANTE	1,50x1,20	SM	ÁREAS REPERTE DO SALÃO
J4	04	FERRO E VÍDEO	TORREX 1 TORREX 120	2,00x1,20	NÃO	SALA

PORTAS E PORTÕES

ESQUADRIA	QUANT.	MATERIAL	MODELO/ABERTURA	TAMANHO (cm)	EXISTENTE	OBS.
P1	02	FERRO E VÍDEO	DE FOLHAS DE ALUM.	2,00x1,20	NÃO	ABERTURA PARA O SALÃO
P2	10	ALUMINIO	PORTA DE ALUMINIO	0,80x1,20	NÃO	ABERTURA PARA O SALÃO
P3	02	FERRO	PORTA DE ALUMINIO	0,80x1,20	NÃO	ABERTURA PARA O SALÃO
P4	01	ALUMINIO	PORTA DE ALUMINIO	0,80x1,20	NÃO	ABERTURA PARA O SALÃO
P5	01	FERRO	PORTA DE ALUMINIO	0,80x1,20	NÃO	ABERTURA PARA O SALÃO
P6	04	ALUMINIO	PORTA DE ALUMINIO	0,80x1,20	NÃO	ABERTURA PARA O SALÃO
P7	01	ALUMINIO	PORTA DE ALUMINIO	0,80x1,20	NÃO	ABERTURA PARA O SALÃO
P8	03	FERRO	DE FOLHAS DE ALUM.	2,00x1,20	NÃO	ABERTURA PARA O SALÃO
P9	01	FERRO	DE FOLHAS DE ALUM.	2,00x1,20	NÃO	ABERTURA PARA O SALÃO
P10	01	FERRO	DE FOLHAS DE ALUM.	2,00x1,20	NÃO	ABERTURA PARA O SALÃO

PLANTA BAIXA E PLANTA E COBERTURA

FOLHA 02/03

REFORMA E AMPLIAÇÃO DO C. C. I.
(Centro de Convivência do Idoso)

LOCAL: Rua Augusto Borin, nº 2.120, Bairro Jardim Alvorada III
Onda Verde / SP

ESCALA: INDICADA

DATA: 04/10/2021

PROPRIETÁRIO: PREFEITURA MUNICIPAL DE ONDA VERDE-SP
CNPJ nº. 45.148.699/0001-70



PROPRIETÁRIO





PREFEITURA MUNICIPAL DE ONDA VERDE
Dr. FABRÍCIO PIRES DE CARVALHO
Prefeito Municipal

PROJETO ARQUITETÔNICO

CRISTIANE DIAS SANSON
ARQUITETA E URBANISTA
CAU/SP A19366-6
RR: S/3687981R01CT001

ÁREAS:
TERRENO: 882,62m²
EXISTENTE: 361,12m²
A CONSTRUIR: 111,53m²
ÁREA FECHADA: 52,06m²
ÁREA ABERTA: 163,59m²
ÁREA TOTAL: 524,71m²

APROVAÇÕES

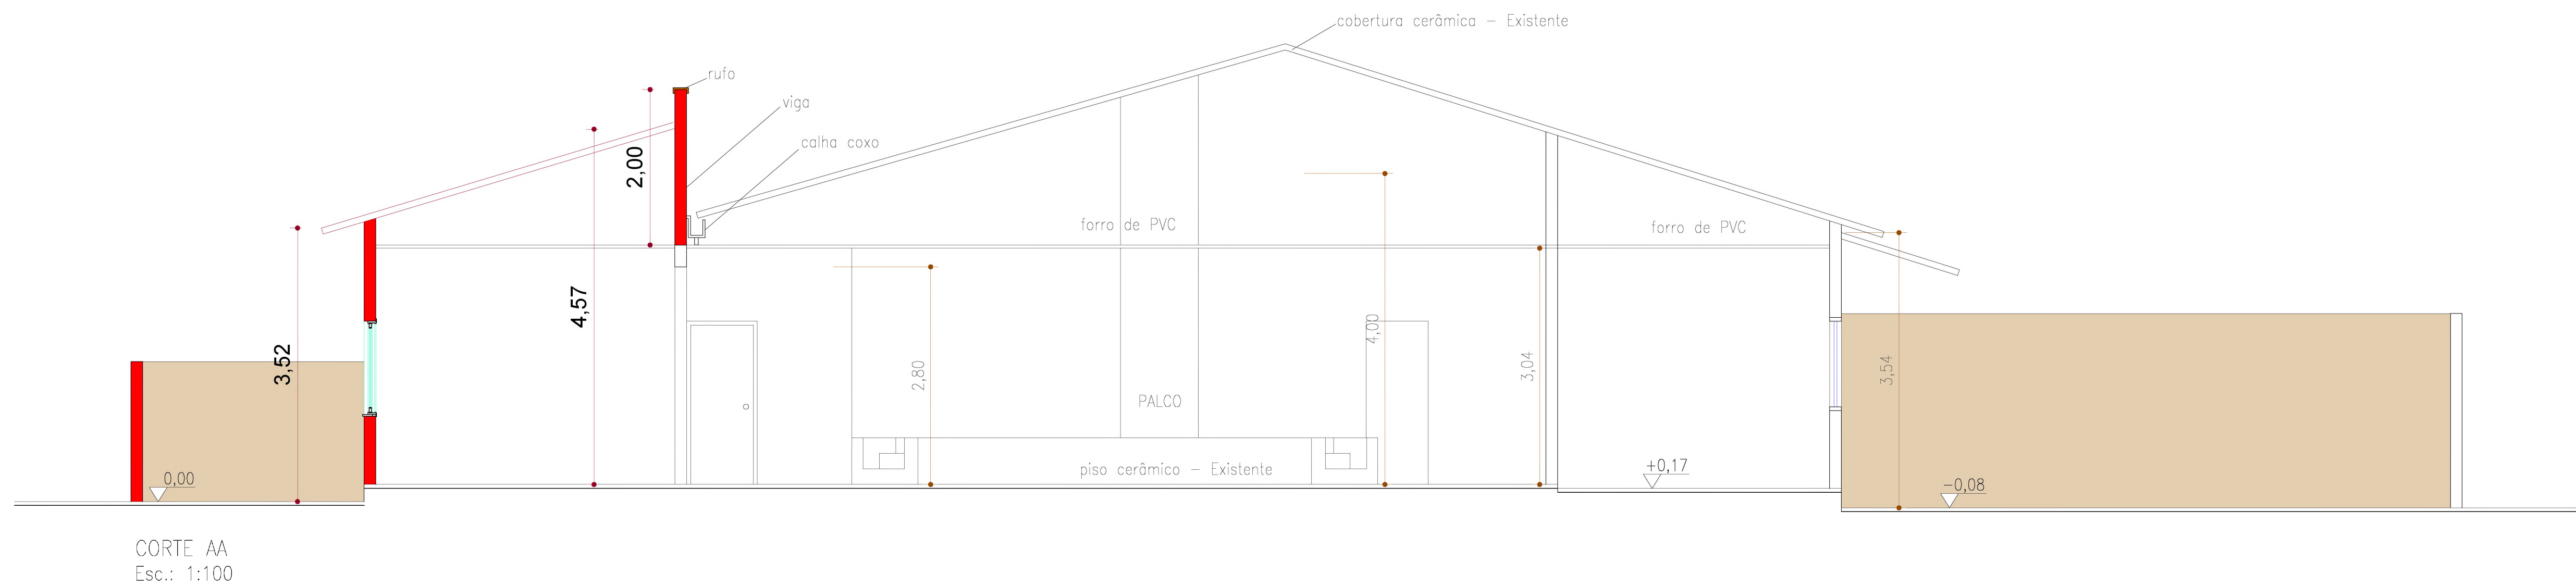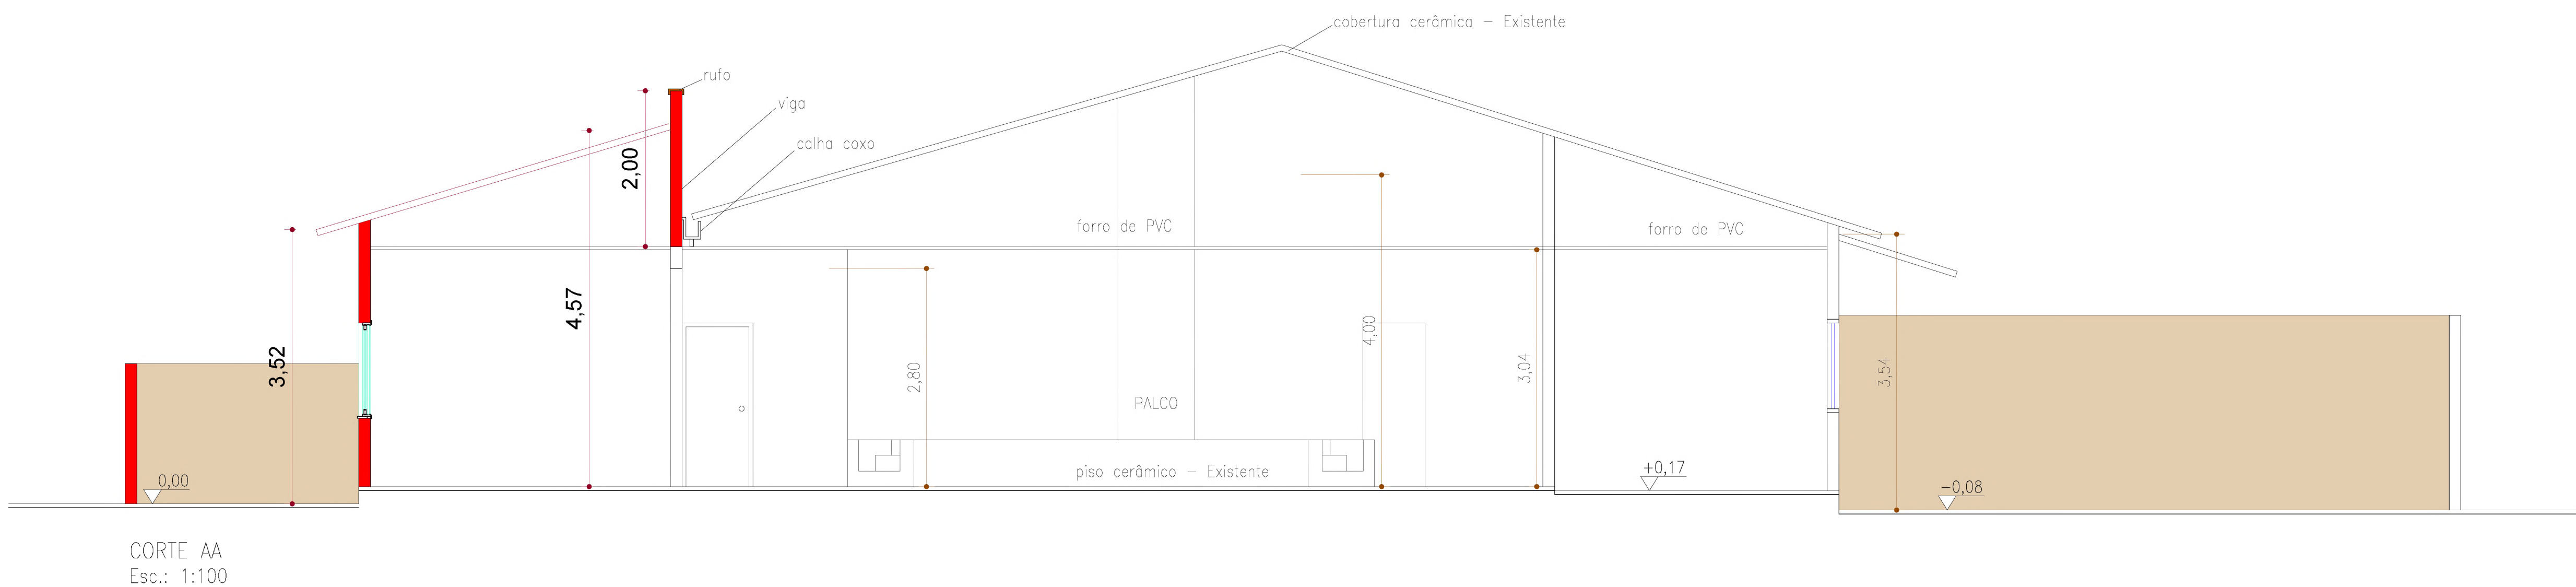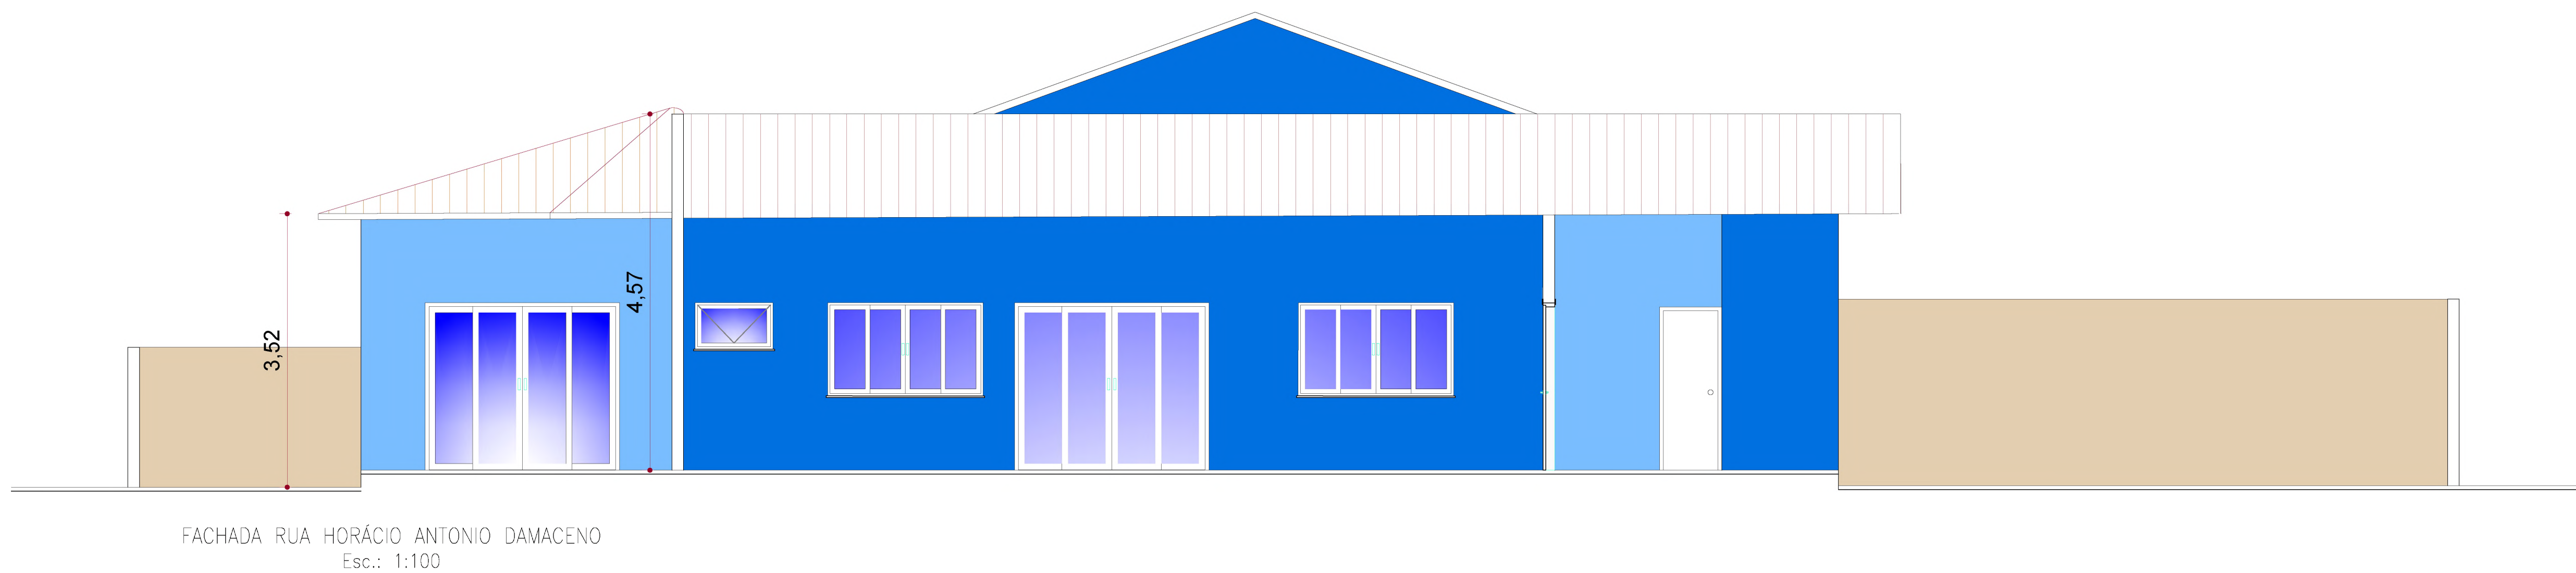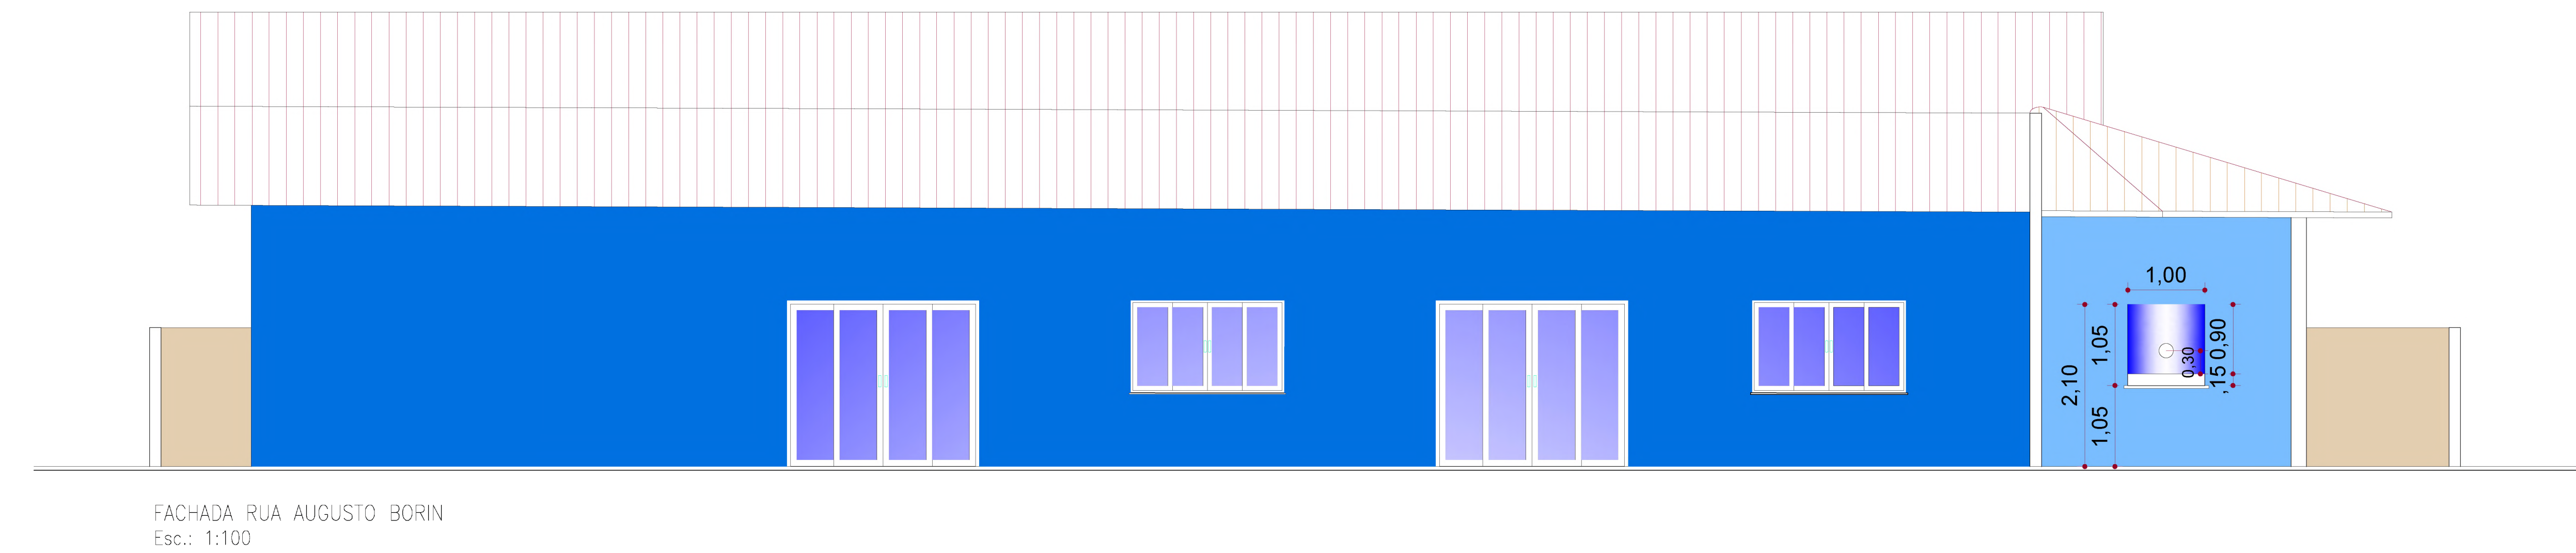

CORTES E FACHADAS

FOLHA 03/03

OBRA	REFORMA E AMPLIAÇÃO DO C. C. I. (Centro de Convivência do Idoso)
LOCAL	Rua Augusto Borin, nº 2.120, Bairro Jardim Alvorada III Onda Verde / SP
ESCALA	INDICADA
DATA	04/10/2021
PROPRIETÁRIO	PREFEITURA MUNICIPAL DE ONDA VERDE-SP CNPJ nº. 45.148.699/0001-70



PROPRIETÁRIO

PREFEITURA MUNICIPAL DE ONDA VERDE
Dr. FABRÍCIO PIRES DE CARVALHO
Prefeito Municipal

PROJETO ARQUITETÔNICO

CRISTIANE DIAS SANSON
ARQUITETA E URBANISTA
CAU/SP A19366-6
RRT: SI3687981R01CT001

ÁREAS:	
TERRENO:	882,62m²
EXISTENTE:	361,12m²
A CONSTRUIR:	
ÁREA FECHADA	111,53m²
ÁREA ABERTA	52,06m²
TOTAL AMPLIAÇÃO:	163,59m²
ÁREA TOTAL:	524,71m²

APROVAÇÕES