



PLANTA BAIXA
ESC.: 1:100

ORIENTAÇÃO TÉCNICA (PREFEITURA)		FISCALIZAÇÃO (PREFEITURA)	
PLANTA BAIXA			FOLHA 01/02
TÍTULO CONSTRUÇÃO DO CLUBE MUNICIPAL DE ONDA VERDE			
LOCALIZAÇÃO RUA INÁCIO GONÇALVES DE OLIVEIRA, Nº. 21			
BAIRRO CENTRO			
CIDADE ONDA VERDE		ESTADO SÃO PAULO	
ESTADO SÃO PAULO			DATA 10/11/2023
PROPRIETÁRIO PREFEITURA MUNICIPAL DE ONDA VERDE			
Nº. PAVIM. 01	Nº. DORMITÓRIOS	Nº. SANITÁRIOS 04	TIPO DE CONSTRUÇÃO INSTITUCIONAL
AUTORA DO PROJETO E RESPONSÁVEL TÉCNICA			MATRÍCULA Nº. 2.530 DO C.R.I. DE NOVA GRANADA/SP
<p>Declaro para os devidos fins de direito, inclusive na esfera penal, que o projeto arquitetônico em questão foi elaborado com total observância aos dispositivos da legislação edilícia vigente (Lei 5.749/95) e NBR 9050 (acessibilidade para deficientes físicos), obedece o Código Sanitário nº. 12.342, de 27/09/1978, Código de Obras e Edificações do município de São Paulo, Lei 11.228, de 25/07/1992 e demais leis municipais.</p> <p>CRISTIANE DIAS SANSON:10247503886 503886</p> <p>Assinado de forma digital por CRISTIANE DIAS SANSON:10247503886 Dados: 2023.11.21 16:41:07 -03'00"</p> <p>Responsável pelo Projeto Arquitetônico CRISTIANE DIAS SANSON Arquiteta e Urbanista CAU/BR nº. A19366-6</p>			<p>DECLARAÇÃO</p> <p>Declaro para os devidos fins de direito e efeito legal que a aprovação não implica no reconhecimento por parte da prefeitura do direito de propriedade do terreno.</p> <p>MUNICIPIO DE ONDA VERDE:45148699000170 170</p> <p>Assinado de forma digital por MUNICIPIO DE ONDA VERDE:45148699000170 Dados: 2023.11.21 16:43:41 -03'00"</p> <p>Proprietário PREFEITURA MUNICIPAL DE ONDA VERDE CNPJ 45.148.699/0001-70 FABRÍCIO PIRES DE CARVALHO PREFEITO</p>
QUADRO DE ÁREAS		SITUAÇÃO SEM ESCALA	
<p>TERRENO: _____ 1.269,03m²</p> <p>À CONSTRUIR: _____ 597,87m²</p>			

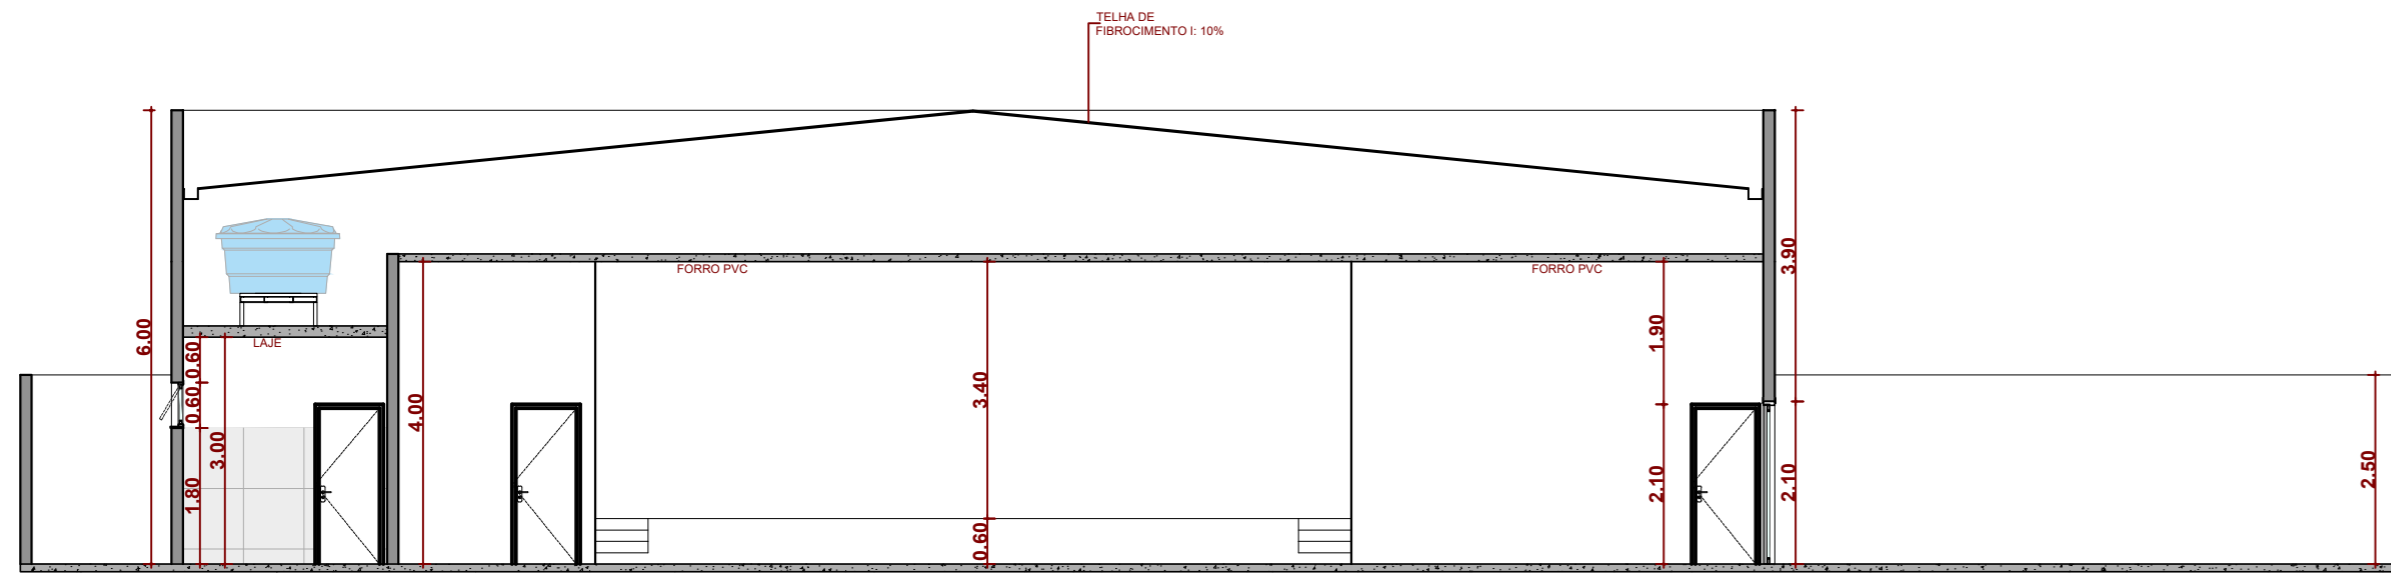

CORTE AA
ESC.: 1:100

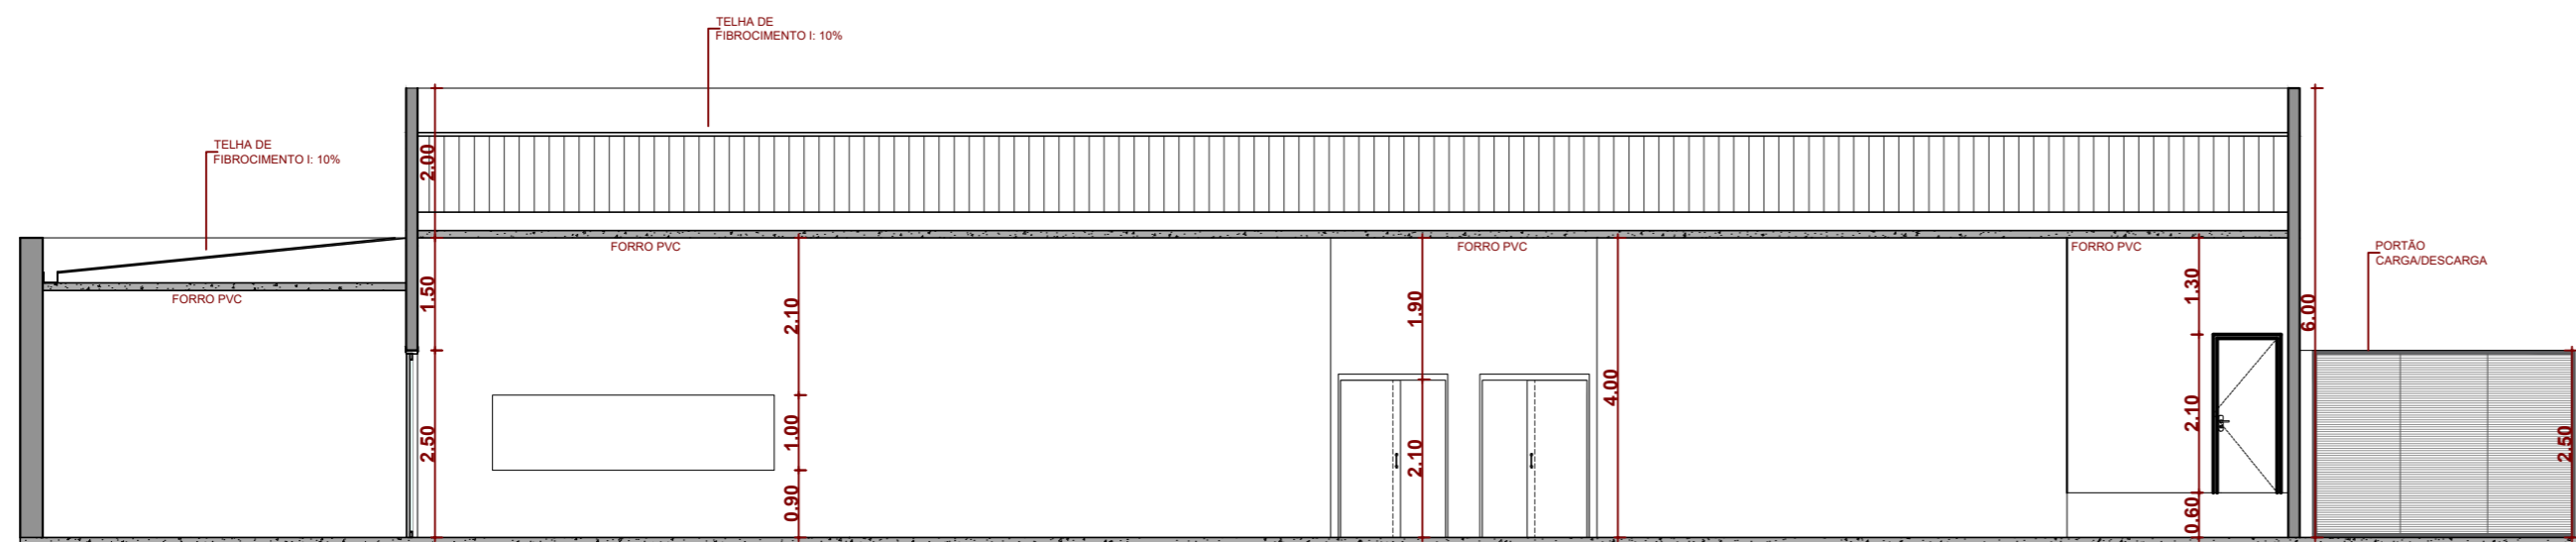

CORTE BB
ESC.: 1:100



PLANTA DE COBERTURA
ESC.: 1:200



FACHADA
ESC.: 1:100

ORIENTAÇÃO TÉCNICA (PREFEITURA)	FISCALIZAÇÃO (PREFEITURA)

COBERTURA DE COBERTURA E CORTES	FOLHA 02/02
---------------------------------	-------------

TÍTULO CONSTRUÇÃO DO CLUBE MUNICIPAL DE ONDA VERDE	
LOCALIZAÇÃO RUA INÁCIO GONÇALVES DE OLIVEIRA, Nº. 21	
BAIRRO CENTRO	
CIDADE ONDA VERDE	ESTADO SÃO PAULO
ESTADO SÃO PAULO	DATA 10/11/2023

PROPRIETÁRIO PREFEITURA MUNICIPAL DE ONDA VERDE				
Nº. PAVIM. 01	Nº. DORMITÓRIOS	Nº. SANITÁRIOS 04	TIPO DE CONSTRUÇÃO INSTITUCIONAL	MATRÍCULA Nº. 2.530 DO C.R.I. DE NOVA GRANADA/SP

AUTORA DO PROJETO E RESPONSÁVEL TÉCNICA

Declaro para os devidos fins de direito, inclusive na esfera penal, que o projeto arquitetônico em questão foi elaborado com total observância aos dispositivos da legislação edilícia vigente (Lei 5.749/95) e NBR 9050 (acessibilidade para deficientes físicos), obedece o Código Sanitário nº. 12.342, de 27/09/1978, Código de Obras e Edificações do município de São Paulo, Lei 11.228, de 25/07/1992 e demais leis municipais.

CRISTIANE DIAS SANSON:10247503886
Assinado de forma digital por CRISTIANE DIAS SANSON:10247503886
Dados: 2023.11.21 16:42:13 -03'00'

Responsável pelo Projeto Arquitetônico
CRISTIANE DIAS SANSON
Arquiteta e Urbanista
CAU/BR nº. A19366-6

DECLARAÇÃO

Declaro para os devidos fins de direito e efeito legal que a aprovação não implica no reconhecimento por parte da prefeitura do direito de propriedade do terreno.

MUNICÍPIO DE ONDA VERDE:45148699000170
Assinado de forma digital por MUNICÍPIO DE ONDA VERDE:45148699000170
Dados: 2023.11.21 16:44:28 -03'00'

Proprietário
PREFEITURA MUNICIPAL DE ONDA VERDE
CNPJ 45.148.699/0001-70
FABRÍCIO PIRES DE CARVALHO
PREFEITO

QUADRO DE ÁREAS

TERRENO: _____ 1.269,03m²
À CONSTRUIR: _____ 597,87m²

SITUAÇÃO SEM ESCALA

