




MAPA DE LOCALIZAÇÃO

Objeto/Obra: INFRAESTRUTURA URBANA

Recapeamento Asfáltico em CBUQ

Onda Verde/SP, 30 de junho de 2022

Planta de localização

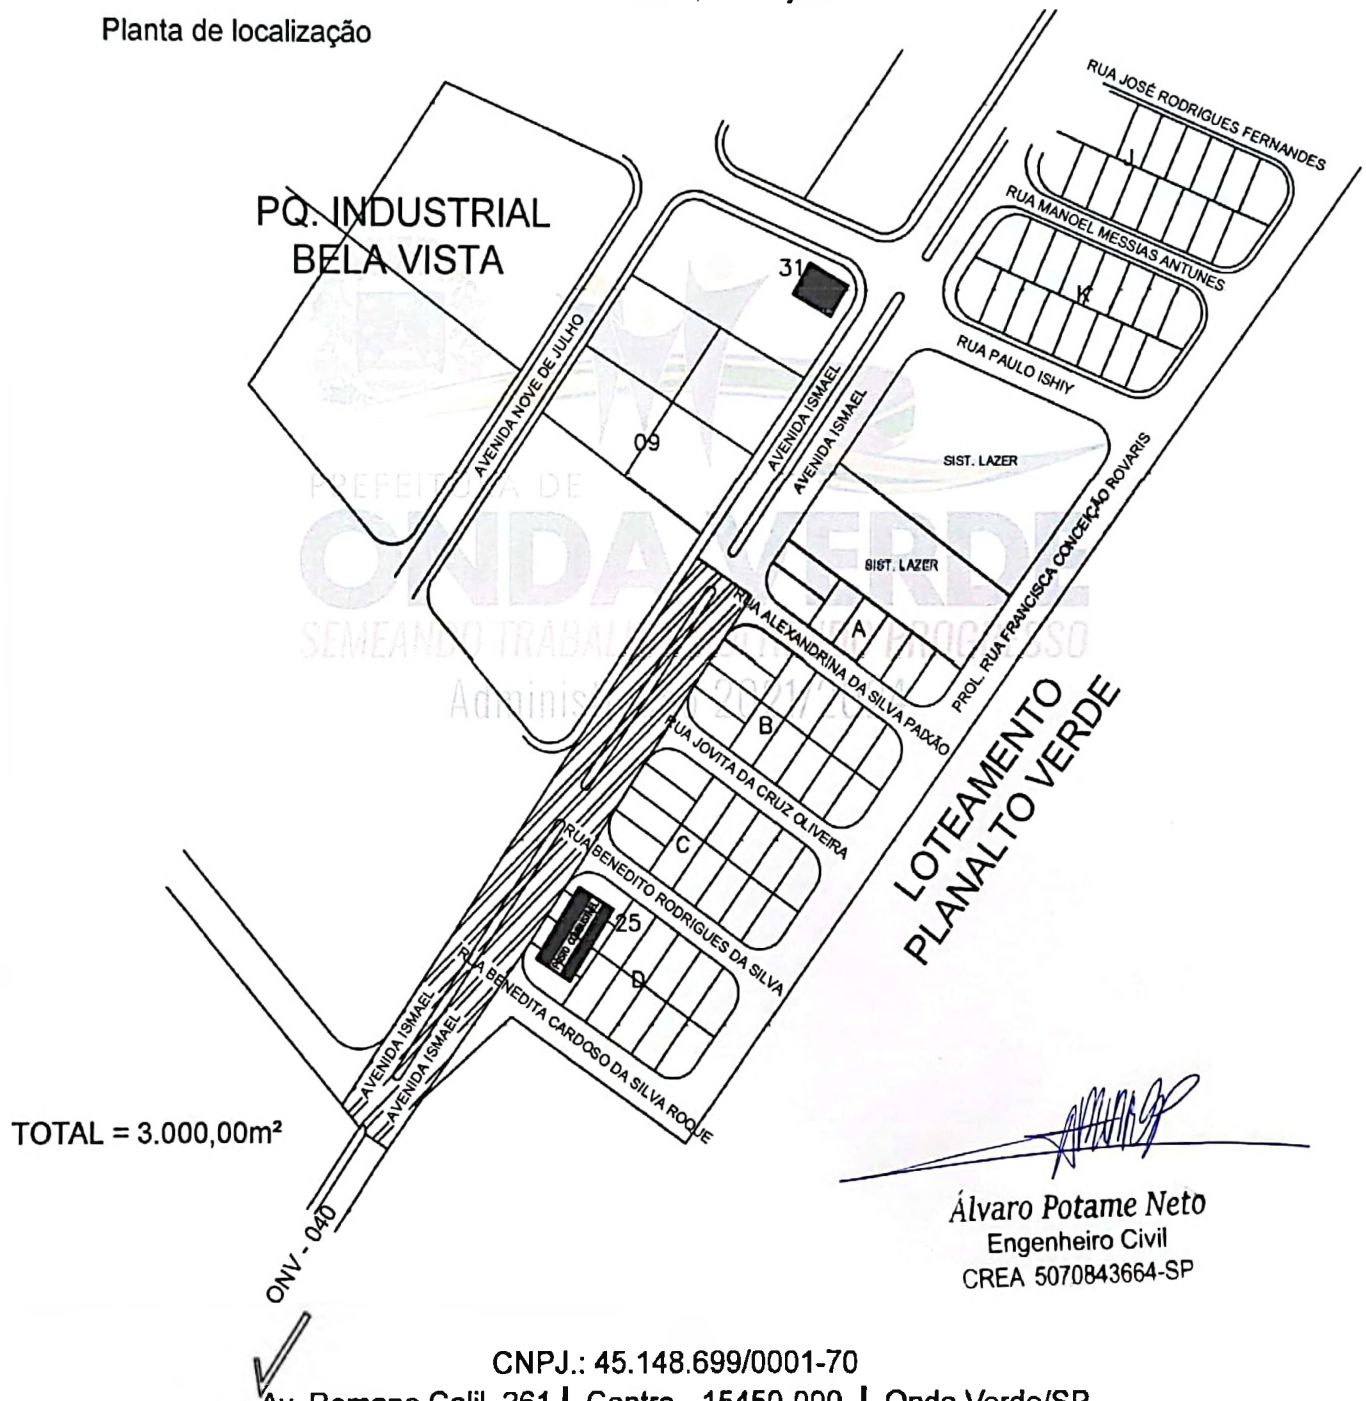

Álvaro Potame Neto
Engenheiro Civil
CREA 5070843664-SP

CNPJ.: 45.148.699/0001-70
Av. Romano Calil, 261 | Centro - 15450-000 | Onda Verde/SP
gabinete@ondaverde.sp.gov.br
Fones: (17) 3268-1222 | 3268-1170 | 3268-1319