


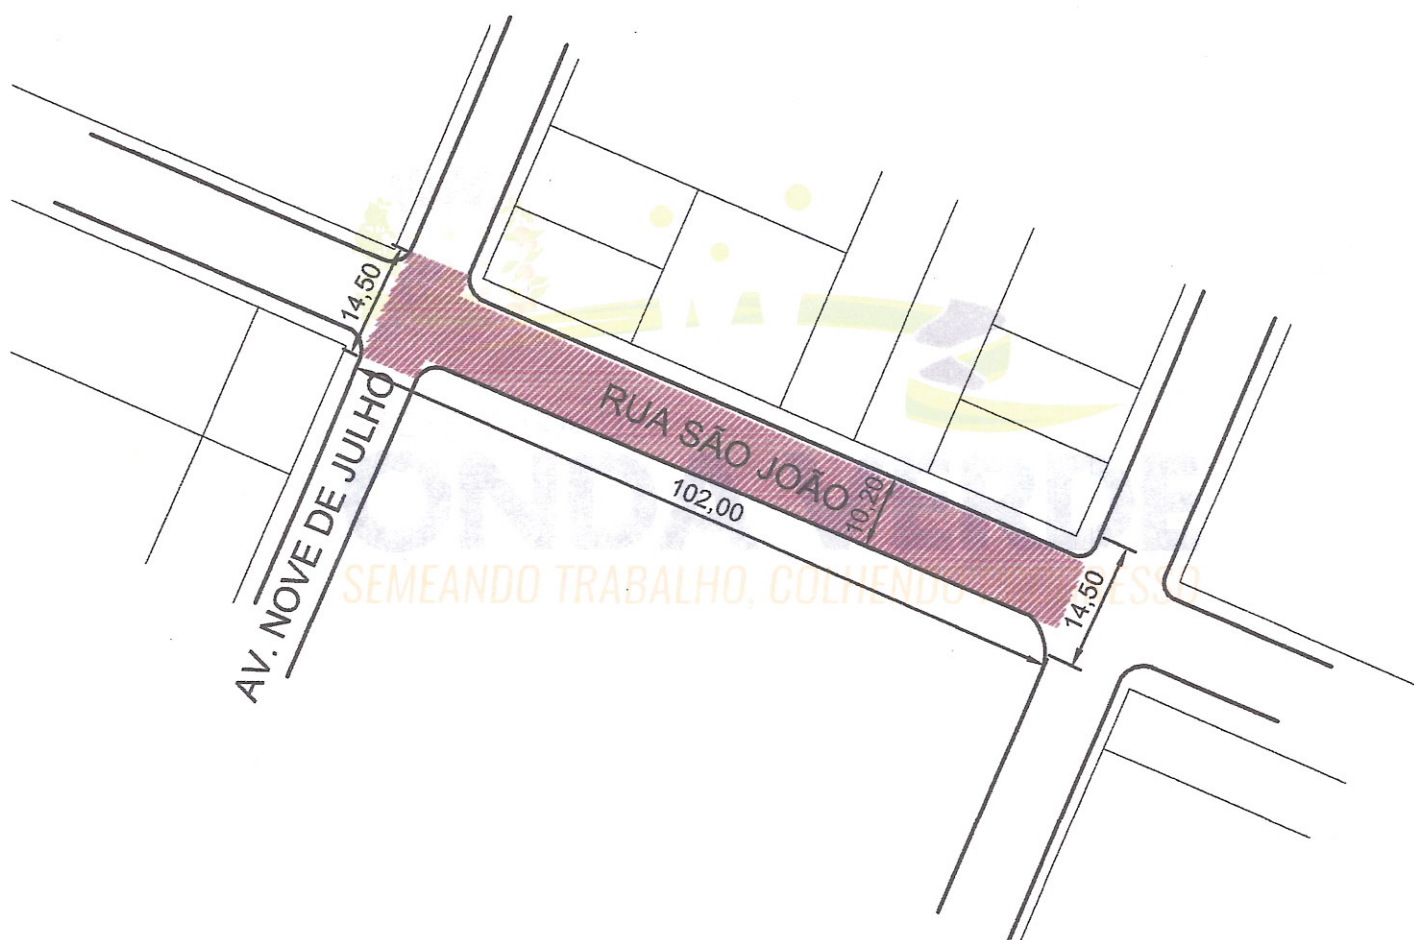

Objeto/Obra: INFRAESTRUTURA URBANA
Recapeamento Asfáltico em CBUQ

Rua São João (entre a Av. Nove de Julho e Av. Ismael)

TOTAL = 1.224,00 m²



Onda Verde/SP, 26 de março de 2024.

Ingrid Rodrigues Martins

Engenheira Civil

CREA/SP n°. 5070844892-SP



CNPJ 45.148.699/0001-70 | GABINETE@ONDAVERDE.SP.GOV.BR
Av. Romano Calil, 261 | Centro - 15450-000 | Onda Verde-SP
Fones: (17) 3268-1222 / 3268-1170 / 3268-7175



Objeto/Obra: INFRAESTRUTURA URBANA

Sinalização Horizontal

Rua São João (entre a Av. Nove de Julho e Av. Ismael)

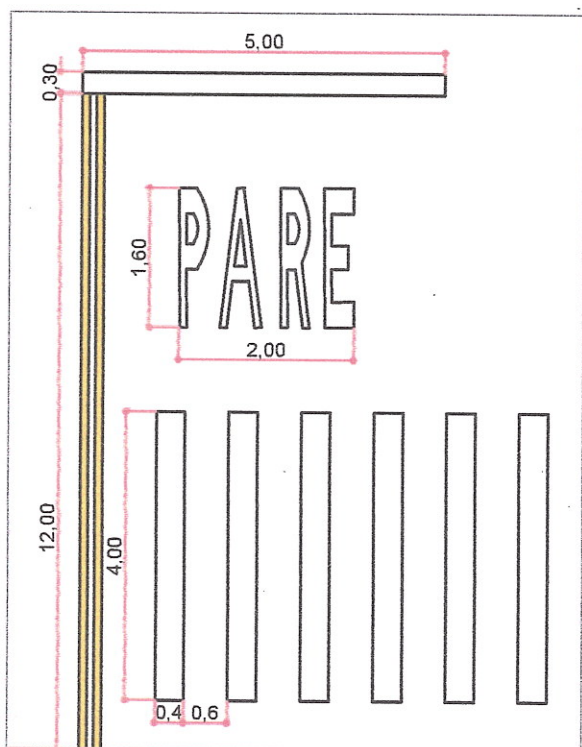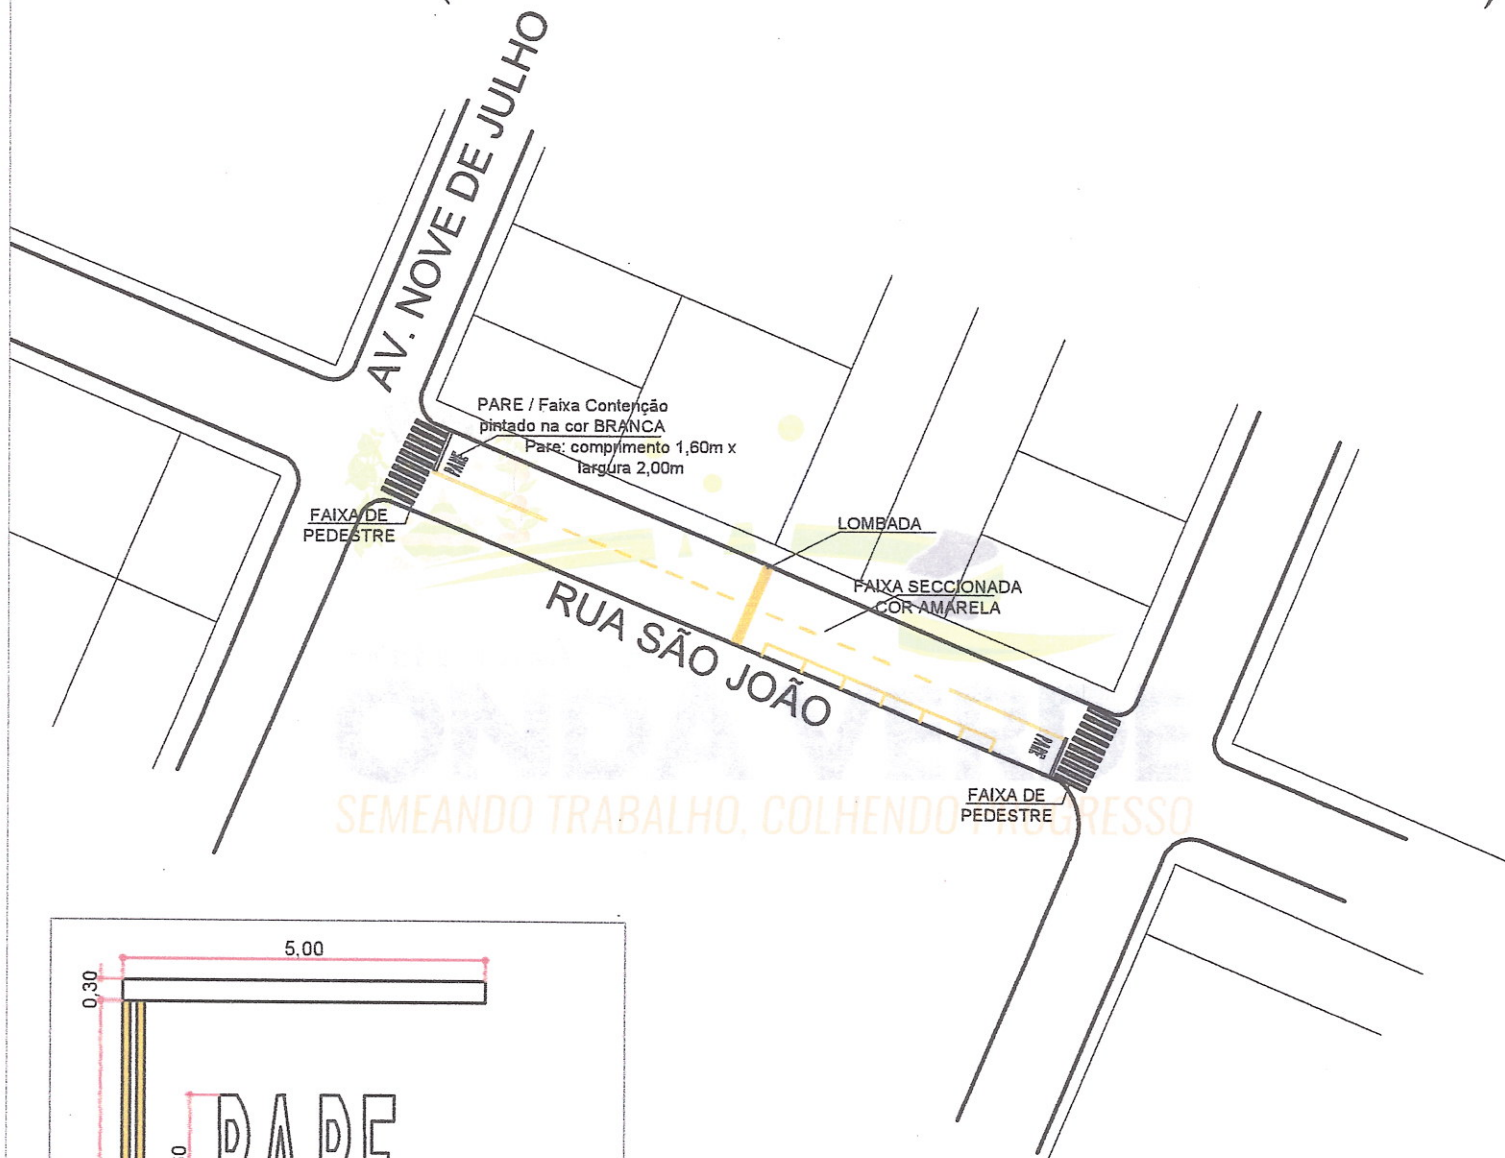

Onda Verde/SP, 22 de fevereiro de 2024.


Ingrid Rodrigues Martins

Engenheira Civil



Objeto/Obra: INFRAESTRUTURA URBANA
Recapeamento Asfáltico em CBUQ
Rua Inácio Gonçalves de Oliveira
(Entre R. Romana Calil e R. Tiradentes)

TOTAL = 1.662,00 m²

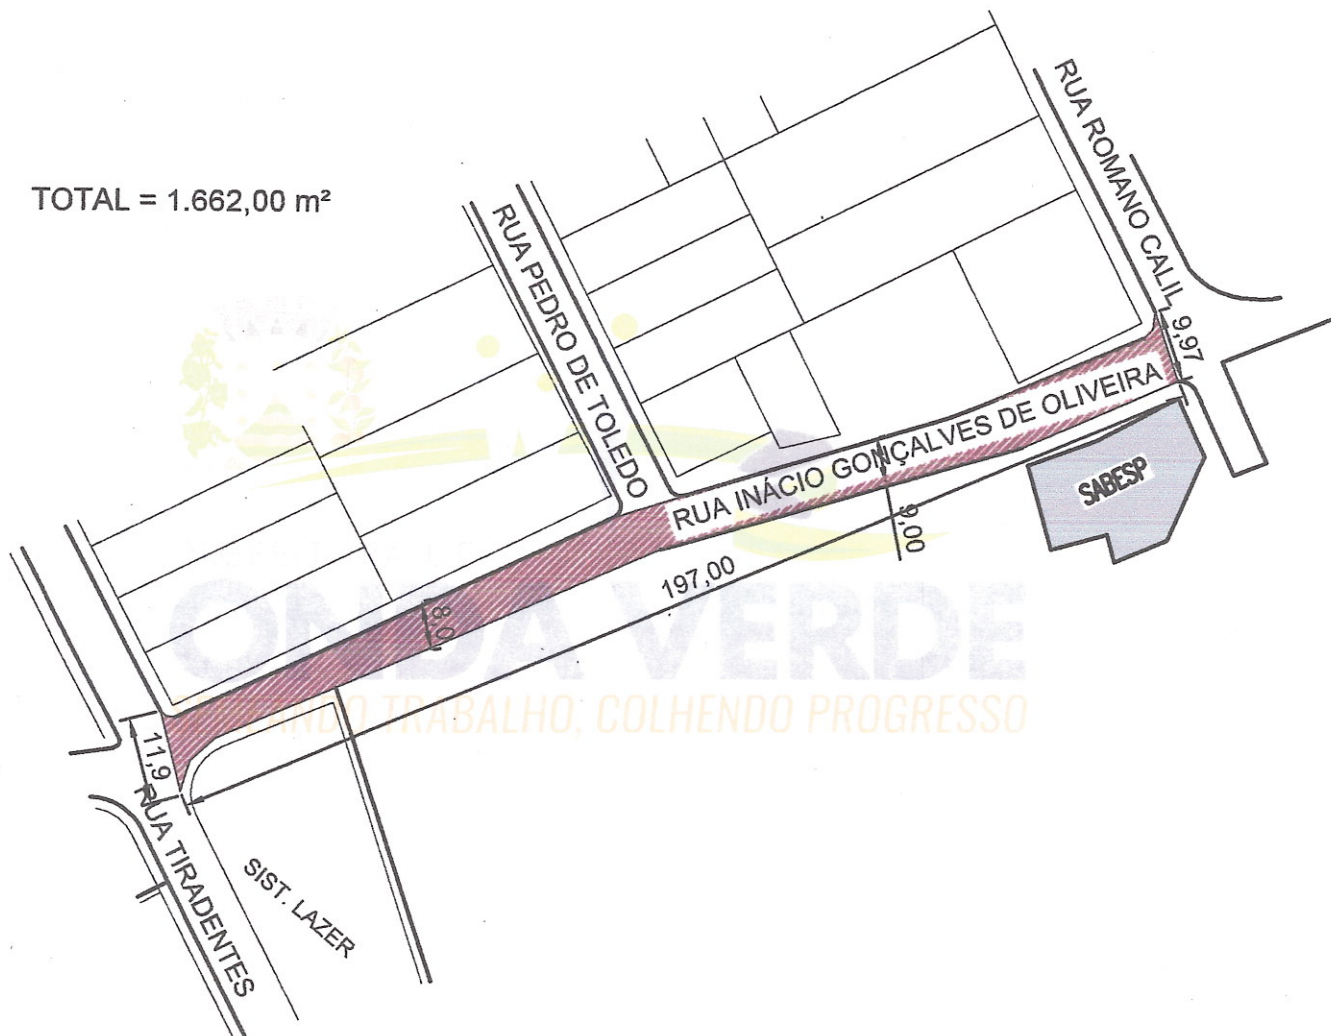

Onda Verde/SP, 26 de março de 2024.

Ingrid Rodrigues Martins

Engenheira Civil


CREA/SP n°. 5070844892-SP



Objeto/Obra: INFRAESTRUTURA URBANA

Sinalização Horizontal

Rua Inácio Gonçalves de Oliveira
(Entre R. Romana Calil e R. Tiradentes)

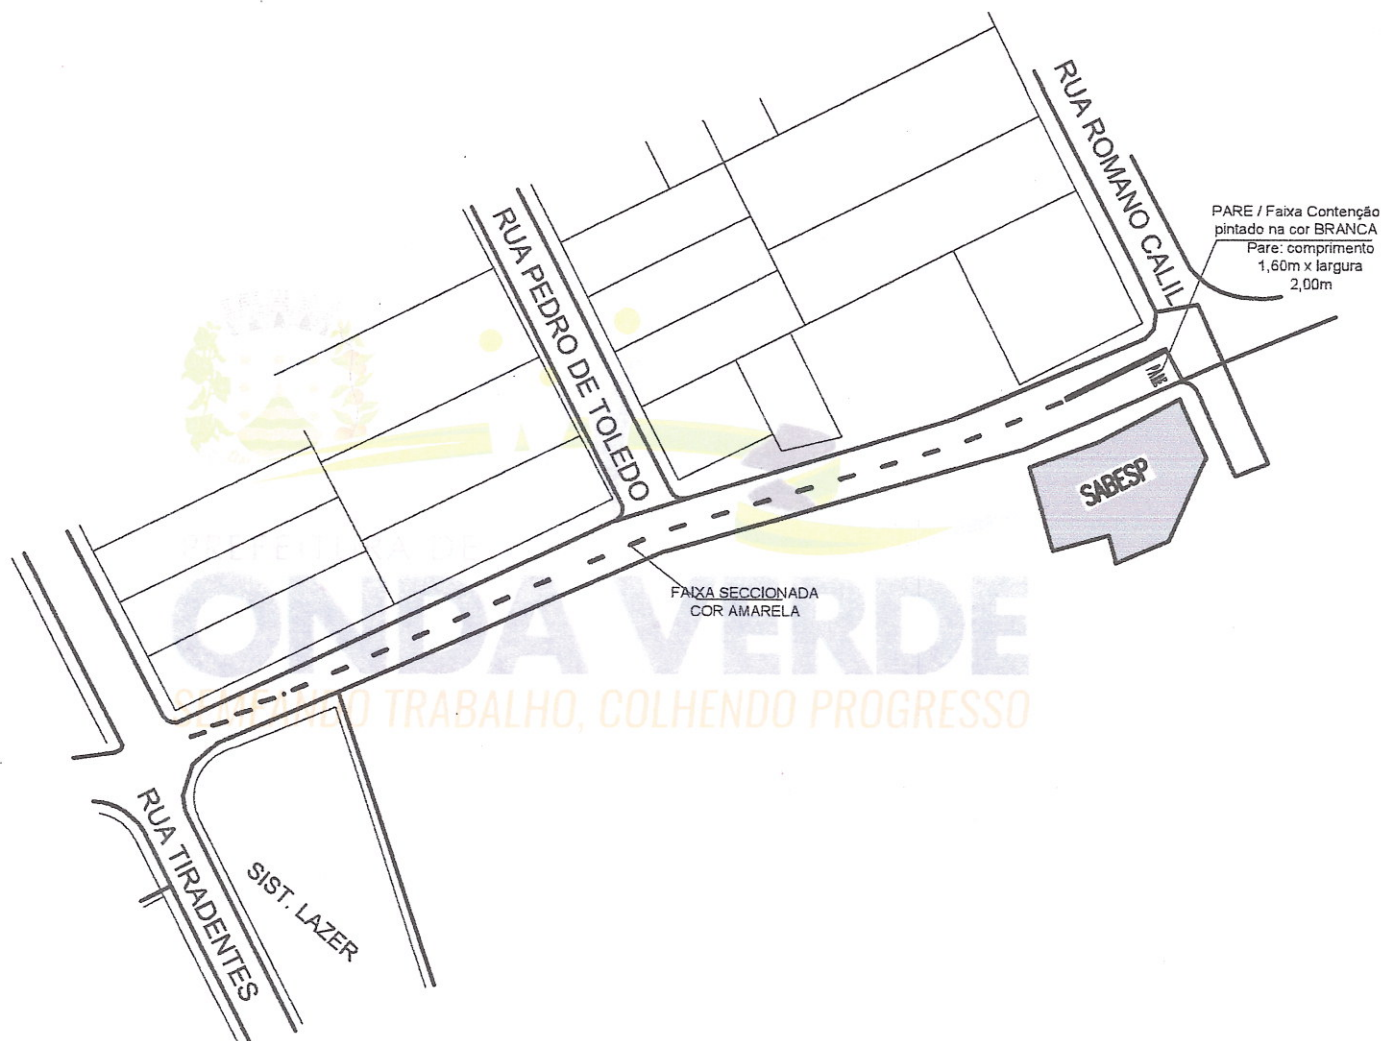

Onda Verde/SP, 26 de março de 2024.


Ingrid Rodrigues Martins

Engenheira Civil

CREA/SP n°. 5070844892-SP

MAPA DE LOCALIZAÇÃO

RECAPEAMENTO ASFÁLTICO E SINALIZAÇÃO HORIZONTAL DAS RUAS SÃO JOÃO E INÁCIO GONÇALVES DE OLIVEIRA

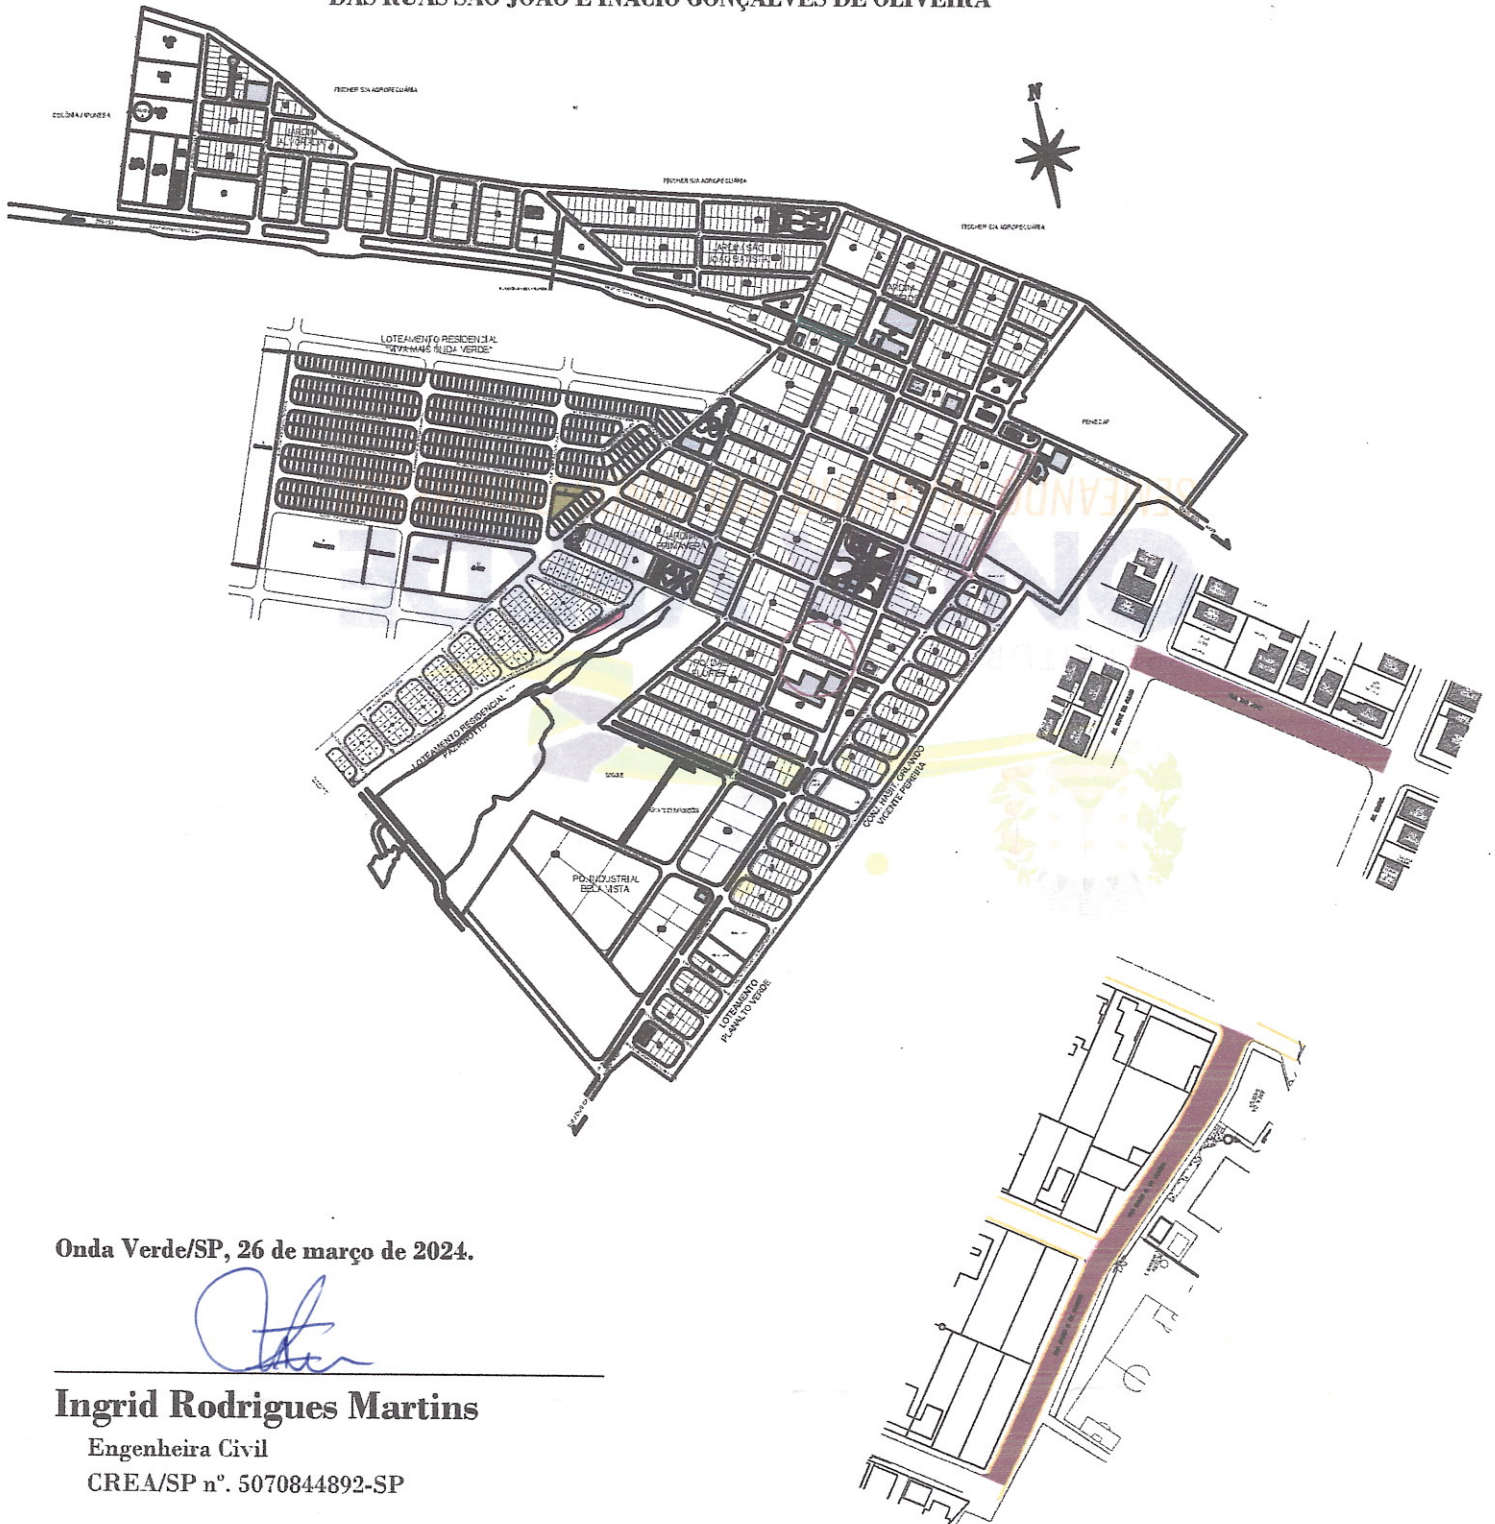

Onda Verde/SP, 26 de março de 2024.

Ingrid Rodrigues Martins

Engenheira Civil

CREA/SP n°. 5070844892-SP