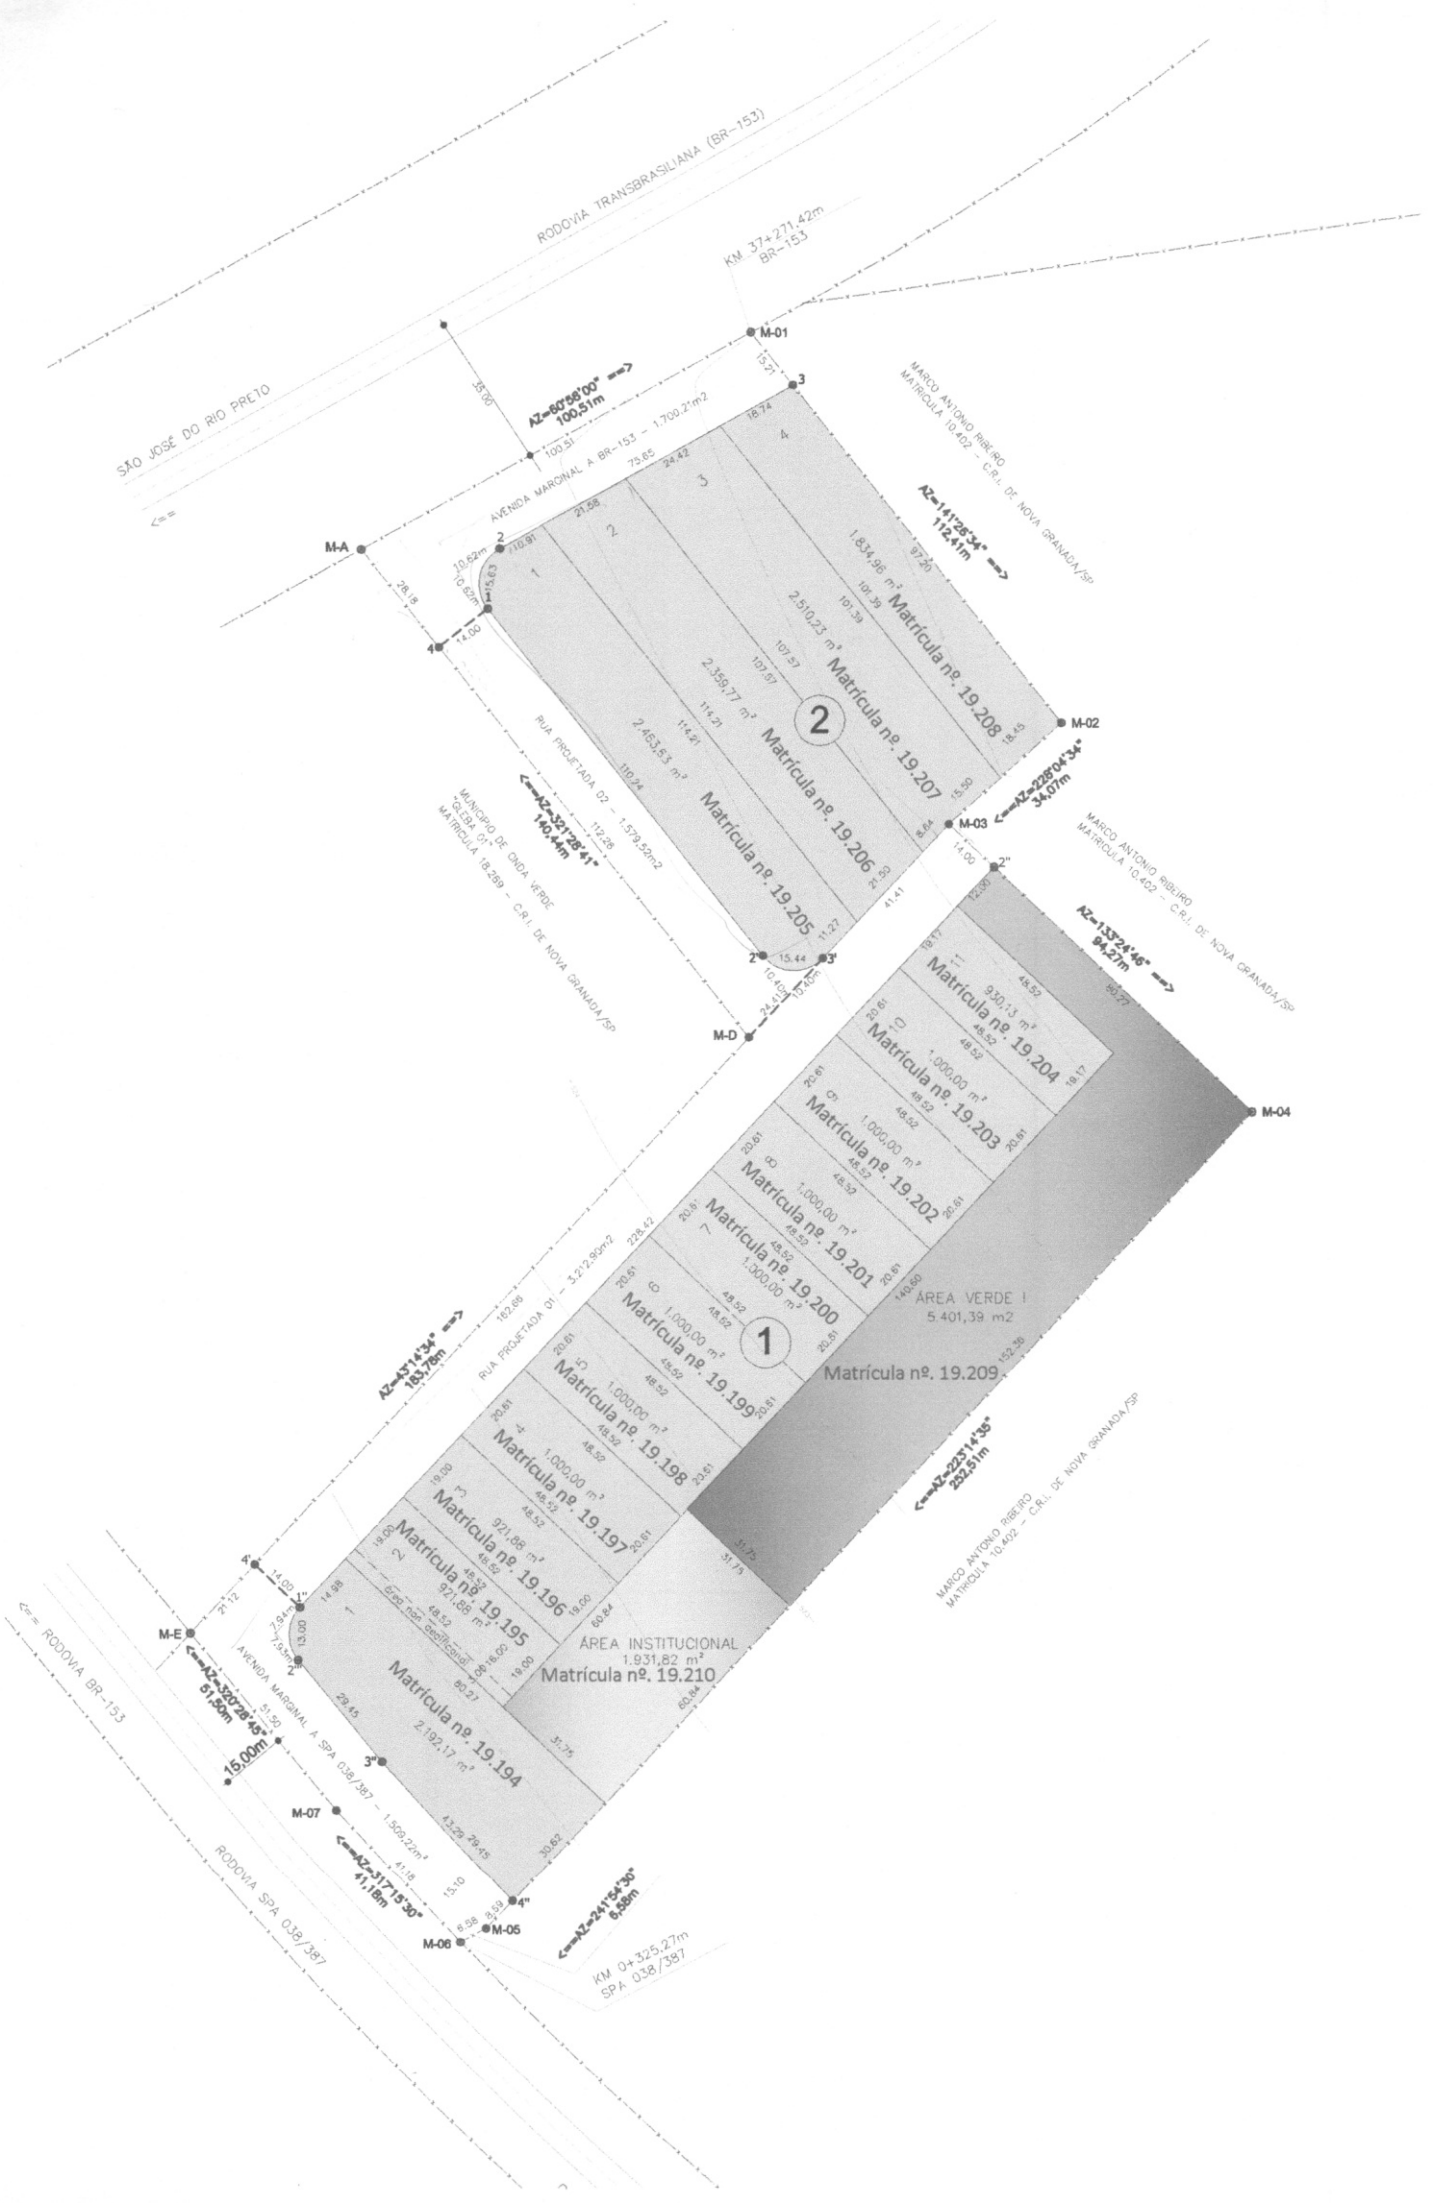

RODOVIA TRANSBRASILIANA (BR-153)
KM 37+271,42m
BR-153
SÃO JOSÉ DO RIO PRETO
AZ=60°56'00" ==>
100,51m
AVENIDA MARGINAL A BR-153 - 1.700,21m2
M-01
M-02
M-03
M-04
M-05
M-06
M-07
M-A
M-D
M-E
MARCO ANTONIO RIBEIRO
MATRÍCULA 10.402 - C.R.I. DE NOVA GRANADA/SP
AZ=141°26'34" ==>
112,41m
AZ=228°04'34"
34,07m
AZ=133°24'46" ==>
94,27m
AZ=43°14'34" ==>
183,78m
AZ=320°28'45"
51,50m
15,00m
AZ=317°15'30"
41,18m
AZ=241°54'30"
6,58m
AZ=223°14'35"
252,51m
AZ=321°28'41"
140,44m
RUA PROJETADA 02 - 1.579,52m2
RUA PROJETADA 01 - 3.212,90m2
MUNICÍPIO DE ONDA VERDE
"GLEBA 01"
MATRÍCULA 18.269 - C.R.I. DE NOVA GRANADA/SP
AVENIDA MARGINAL A SPA 038/387 - 1.509,22m²
RODOVIA BR-153
RODOVIA SPA 038/387
KM 0+325,27m
SPA 038/387
Matrícula nº. 19.205
Matrícula nº. 19.206
Matrícula nº. 19.207
Matrícula nº. 19.208
Matrícula nº. 19.194
Matrícula nº. 19.195
Matrícula nº. 19.196
Matrícula nº. 19.197
Matrícula nº. 19.198
Matrícula nº. 19.199
Matrícula nº. 19.200
Matrícula nº. 19.201
Matrícula nº. 19.202
Matrícula nº. 19.203
Matrícula nº. 19.204
Matrícula nº. 19.209
Matrícula nº. 19.210
ÁREA VERDE I
5.401,39 m2
ÁREA INSTITUCIONAL
1.931,82 m²