




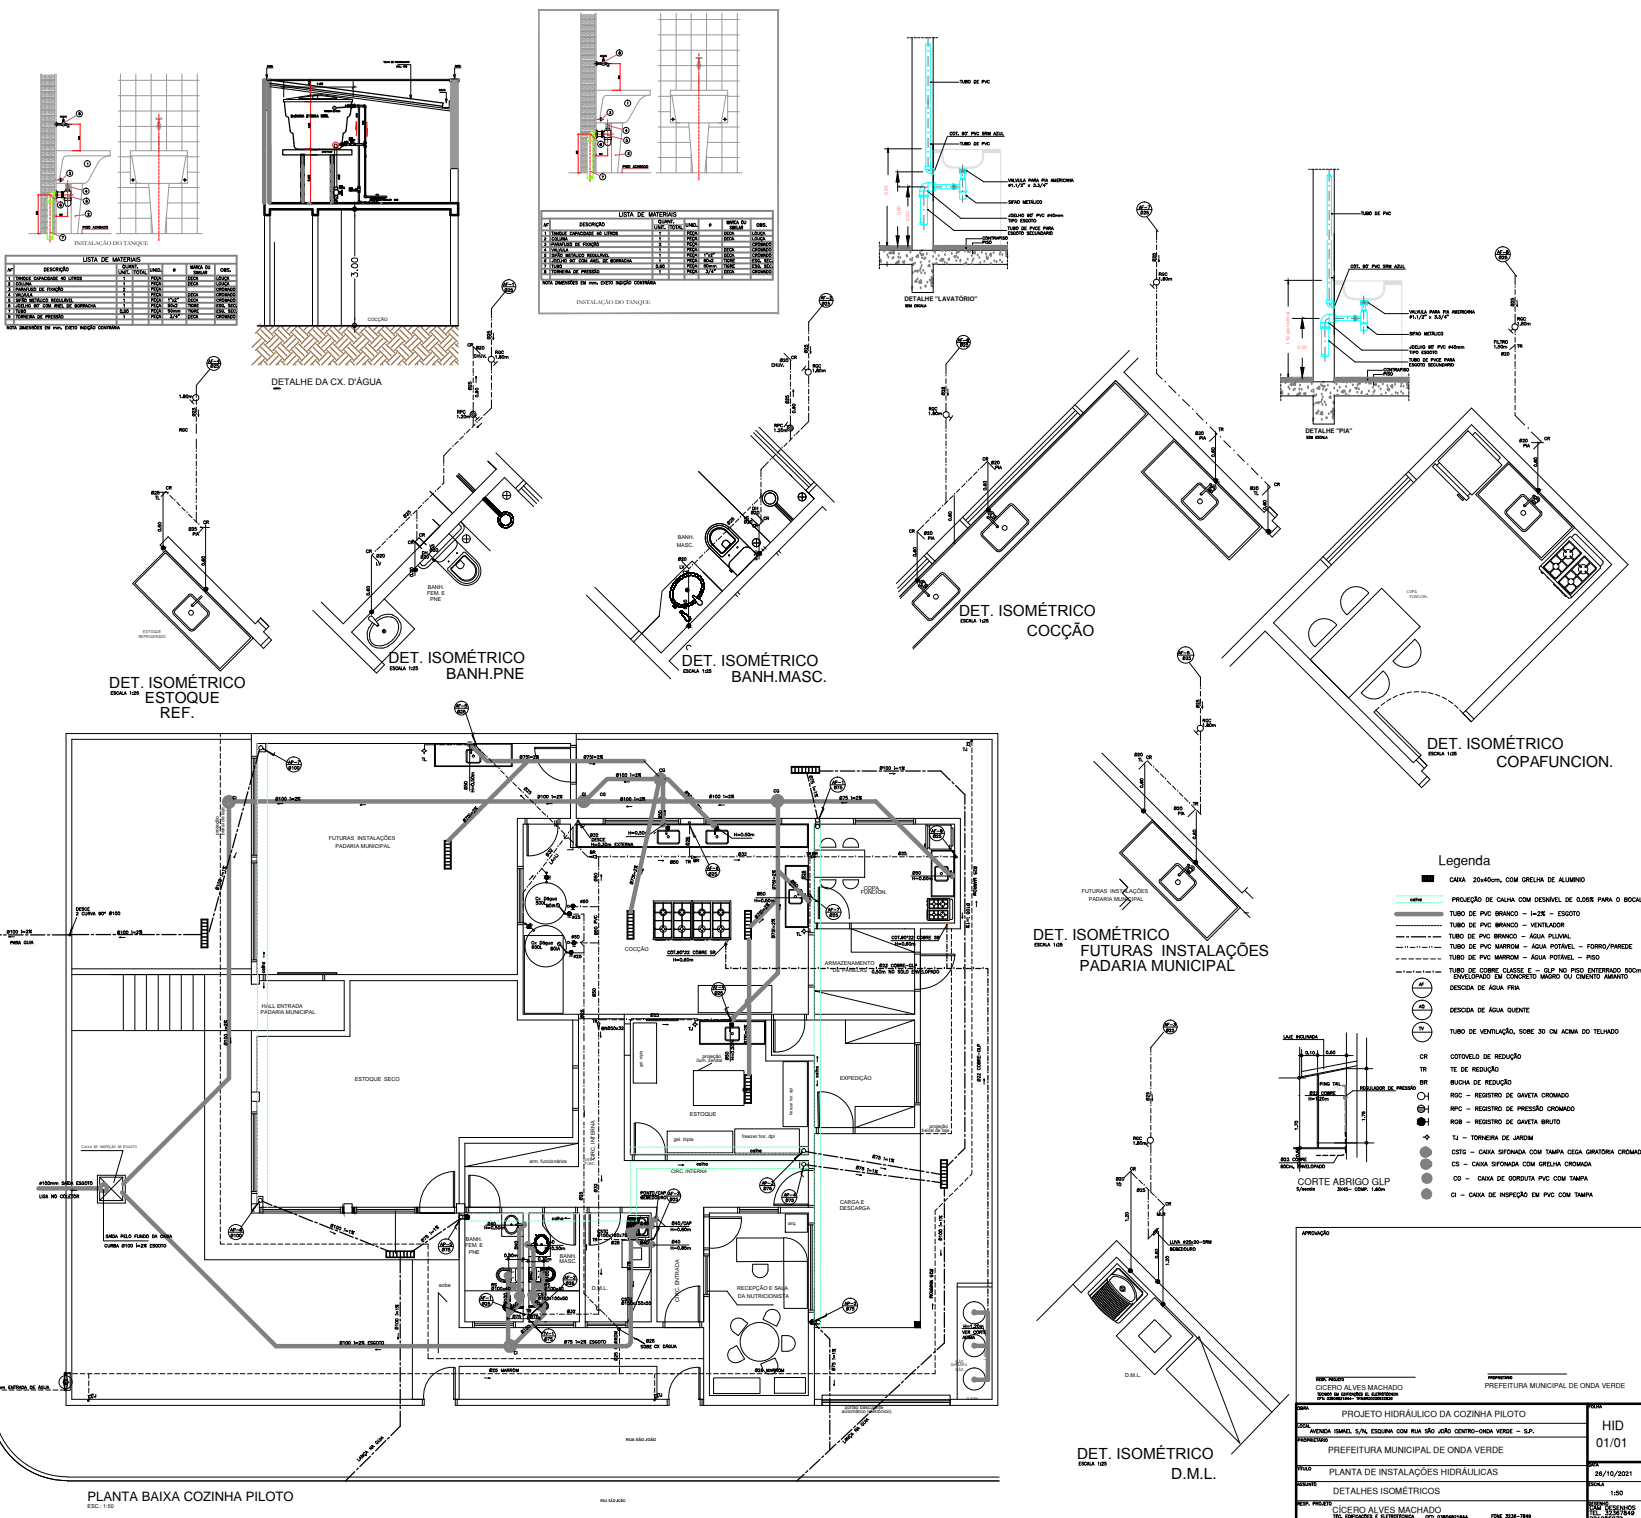

- Legenda**
- CAXA 20x40cm, COM GRELHA DE ALUMINIO
 - PROJEÇÃO DE CAIXA COM DESNIVEL DE 0,05% PARA O BOCAL
 - TUBO DE PVC BRANCO - LIXE - ESGOTO
 - TUBO DE PVC BRANCO - VENTILADOR
 - TUBO DE PVC BRANCO - AGUA PLUVIAL
 - TUBO DE PVC MARROM - AGUA POTAVEL - FORNO/PAREDE
 - TUBO DE PVC MARROM - AGUA POTAVEL - PISO
 - DESCIDA DE AGUA FRIA
 - DESCIDA DE AGUA QUENTE
 - TUBO DE VENTILAÇÃO, SOBRE 30 CM ACIMA DO TELHADO
 - CR - COTVELO DE REDUÇÃO
 - TR - TEE DE REDUÇÃO
 - BR - BUCHA DE REDUÇÃO
 - RC - REGISTRO DE GAVETA CROMADO
 - RP - REGISTRO DE PRESSÃO CROMADO
 - R - REGISTRO DE GAVETA BRUNO
 - CS - CAIXA SIFONADA COM GRELHA CROMADA
 - CO - CAIXA DE DORRUTA PVC COM TAMPA
 - CI - CAIXA DE INSPECÇÃO EM PVC COM TAMPA



PROJETO		AUTOR	
PROJETO HIDRÁULICO DA COZINHA PILOTO		CÍCERO ALVES MACHADO	
PREFEITURA MUNICIPAL DE ONDA VERDE		PREFEITURA MUNICIPAL DE ONDA VERDE	
DATA	28/10/2021	HID	01/01
PROJETO	PLANTA DE INSTALAÇÕES HIDRÁULICAS	DETA	1/50
DETALHES ISOMÉTRICOS		CÍCERO ALVES MACHADO	
REVISÃO		PROJ. EXECUÇÃO E ALTERNATIVAS	
CÍCERO ALVES MACHADO		FONE 3338-7169	